



**LEYENDA:**


- B.I.C. IGLESIA BASILICA NUESTRA SEÑORA DEL PINO - MONUMENTO  
Real Decreto 23101978, de 10 de Diciembre 1978.  
B.O.E. núm.73, de 26/07/77
- B.I.C. CASCO ANTIGUO DE LA VILLA DE TEROR CONJUNTO HISTORICO  
Real Decreto 8001979, de 13 de Febrero 1979.  
B.O.E. núm.79, de 24/79
- RED DE CAMINOS
- EDIFICACIÓN PROTEGIDA
- ENTORNO DE EDIFICACIÓN PROTEGIDA

**PATRIMONIO ARQUEOLÓGICO**

- A CUEVAS ARTIFICIALES DE HABITACIÓN
- B CUEVAS NATURALES DE HABITACIÓN
- C MANIFESTACIONES RUPESTRES
- D SILOS-GRANEROS
- E CUEVA NATURAL
- F CAZOLITAS
- G CUEVAS DE ENTERRAMIENTO
- H FOSAS DE ENTERRAMIENTO
- I MATERIAL ARQUEOLÓGICO EN SUPERFICIE
- J YACIMIENTO ARQUEOLÓGICO
- K CODIGO DE ÁREA ARQUEOLÓGICA

**YACIMIENTO**

- 1** CUEVAS DE LEZCANO
- 2** BARRANCO DE TEROR
- 3** MIRAFLOJ
- 4** CUEVA DE LAS CALDERERAS
- 5** GUANCHÍA
- 6** CUEVA DE LOS GATOS
- 7** CUEVA DE MAHÓN
- 8** CUEVAS DE LA ALMAGRERA
- 9** EL FARO
- 10** HOYA ALTA
- 11** RISCO DE LAS TUNAS
- 12** LA PEÑA
- 13** LA MAJADILLA
- 14** ERMITA DE LA PEÑA
- 15** ERMITA DE SAN ISIDRO
- 16** BARRANCO DE QUERO
- 17** BASILICA DE NUESTRA SEÑORA DEL PINO

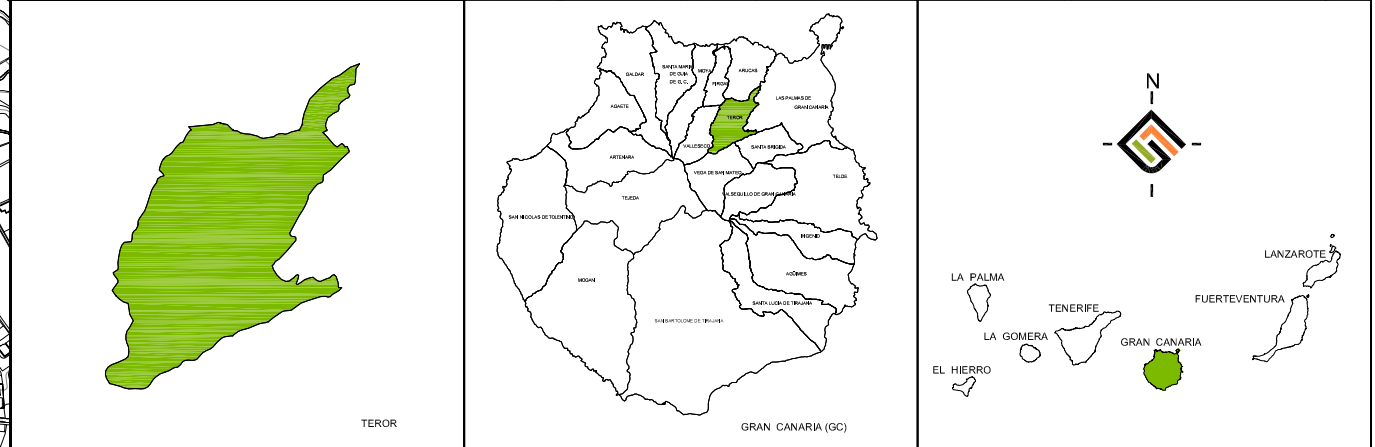

**INSTRUMENTO DE ORDENACIÓN**  
**PLAN GENERAL DE ORDENACION SUPLETORIO DE TEROR**  
**APROBACIÓN INICIAL**

**INFORMACIÓN AMBIENTAL**  
**PATRIMONIO CULTURAL**

REDUCTOR:  
**EQUIPO TÉCNICO DE GESPLAN S.A.**

FECHA:  
**NOVIEMBRE 2010**

ESCALA:  
**1:10.000**

Nº PLANO:  
**IA.11**

gesplan