




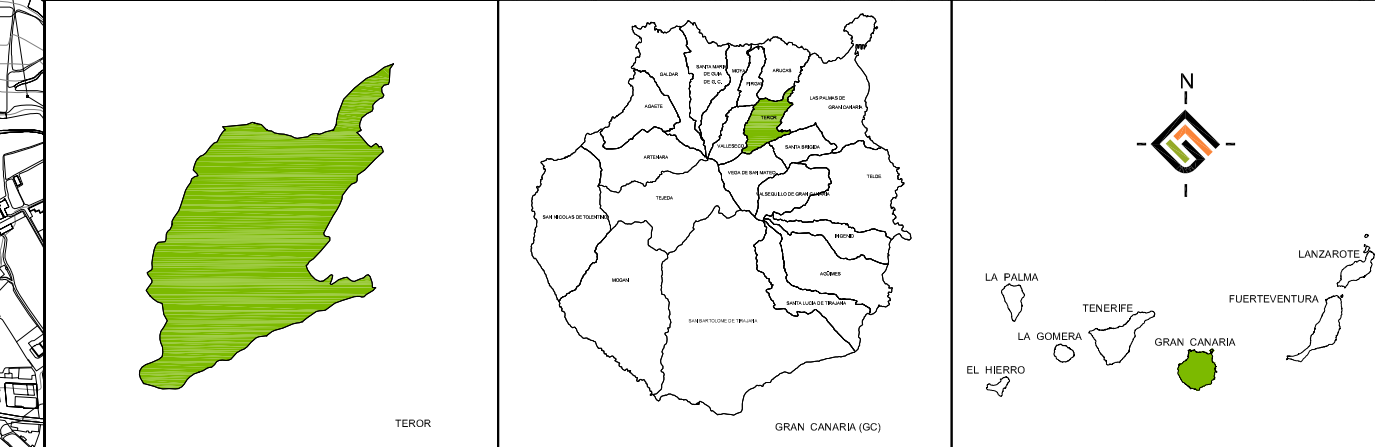


- LEYENDA:**
-  OBRAS DE INFRAESTRUCTURAS VIARIAS DE LA GC-21
  -  TENDIDOS ELÉCTRICOS
  -  TORRE DE ANTENAS
  -  IMPACTO POR DISPERSIÓN E INTEGRACIÓN DE LA EDIFICACIÓN
  -  ACTIVIDAD INDUSTRIAL Y LOGÍSTICA



INSTRUMENTO DE ORDENACIÓN  
**PLAN GENERAL DE ORDENACION SUPLETORIO DE TEROR**  
 APROBACIÓN INICIAL

INFORMACIÓN AMBIENTAL  
**IMPACTOS AMBIENTALES**

REDUCTOR:  
 EQUIPO TÉCNICO DE  
 GESPLAN S.A.



FECHA:  
 DICIEMBRE 2010

ESCALA:  
 1:10.000

Nº PLANO:  
**IA.12**