

C-12 Parque Rural de Doramas


C-23 Paisaje Protegido de Pino Santo

- SISTEMA URBANO**
- NÚCLEO CENTRAL RESIDENCIAL / SERVICIOS
 - NÚCLEO CENTRAL RESIDENCIAL EXTENSIÓN DE SERVICIOS
 - NÚCLEO RESIDENCIAL SECUNDARIO BAJA DENSIDAD
 - NÚCLEO RESIDENCIAL SECUNDARIO DENSIDAD MEDIA
 - NÚCLEO TRADICIONAL EN EL MEDIO RURAL
 - INDUSTRIA Y SERVICIOS
 - CONJUNTO HISTÓRICO-ARTÍSTICO CASCO ANTIGUO DE LA VILLA DE TEROR

- SISTEMA RURAL**
- SUBSISTEMA POBLAMIENTO RURAL
 - NÚCLEOS Y ESTRUCTURAS LINEALES
 - DISEMINADOS PUNTUALES
 - SUBSISTEMA ECONÓMICO
 - AGRARIO
 - RECURSOS HÍDRICOS SUPERFICIALES

- SUBSISTEMA AMBIENTAL**
- ESPACIOS NATURALES PROTEGIDOS
 - PAISAJÍSTICO / NATURAL
 - CULTURALES
 - ECOSISTEMAS RELICTOS

- SISTEMA DE INFRAESTRUCTURAS Y SERVICIOS**
- ADMINISTRATIVO
 - CULTURAL
 - DEPORTIVO
 - EDUCATIVO
 - FUNERARIO
 - RELIGIOSO
 - SANTUARIO-ASISTENCIAL
 - SEGURIDAD - PROTECCIÓN CIVIL
 - SOCIAL
 - RECREATIVO
 - ESPACIO LIBRE PÚBLICO
 - EJE VIARIO PRINCIPAL
 - RED VIARIA INSULAR DE PRIMER ORDEN
 - RED VIARIA INSULAR LOCAL
 - RED PRINCIPAL DE CAMINOS
 - AMPLIACIÓN Y MEJORAS EN LA GC-21 EN EJECUCIÓN
 - APARCAMIENTOS
 - ESTACIONES DE SERVICIO
 - ESTACIÓN DE GUAGUAS
 - INFRAESTRUCTURA DE TELECOMUNICACIONES
 - SERVICIOS EN ESPACIOS NATURALES PROTEGIDOS
 - BARRANCOS
 - DEPÓSITO REGULADOR DE ABASTECIMIENTO
 - ESTACIÓN DE IMPULSIÓN
 - E.D.A.R. EXISTENTE
 - TÉRMINO MUNICIPAL

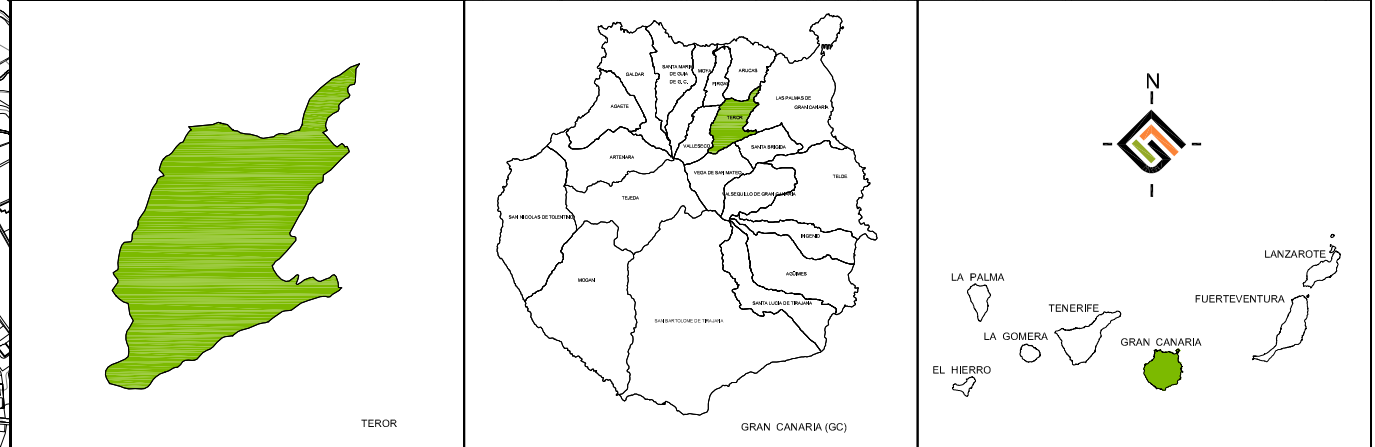

INSTRUMENTO DE ORDENACIÓN
PLAN GENERAL DE ORDENACIÓN SUPLETORIO DE TEROR
 APROBACIÓN INICIAL

INFORMACIÓN TERRITORIAL
SISTEMA TERRITORIAL

REDUCTOR:
 EQUIPO TÉCNICO DE
 GESPLAN S.A.

FECHA:
 DICIEMBRE 2010

ESCALA:
 1:10.000

Nº PLANO:
IT.1

gesplan

AYUNTAMIENTO DE TEROR

Gobierno de Canarias