


LEYENDA:

ARBOLADO	ASOCIACIÓN CÍTRICOS Y PAPAS	HUERTO FAMILIAR	CULTIVO DE FLORES Y PLANTAS ORNAMENTALES	EXPLOTACIONES GANADERAS
PLANTACIÓN DE VIÑEDOS	PLANTACIÓN DE CÍTRICOS	CULTIVOS SIN ESPECIFICAR	CULTIVOS EN ABANDONO	
ASOCIACIÓN VIÑA Y OTROS	PLANTACIÓN DE FRUTALES TEMPLADOS	CULTIVO DE HORTALIZAS	URBANO Y VIALES	
CULTIVO DE PAPA	PLANTACIÓN DE FRUTALES SUBTROPICALES Y PLATANERAS	CEREALES, LEGUMINOSAS Y PASTIZAL	DEPÓSITOS, ESTANQUES, BALSAS Y PRESAS	
ASOCIACIÓN TEMPLADOS Y PAPAS				
ASOCIACIÓN TEMPLADOS Y OTROS				

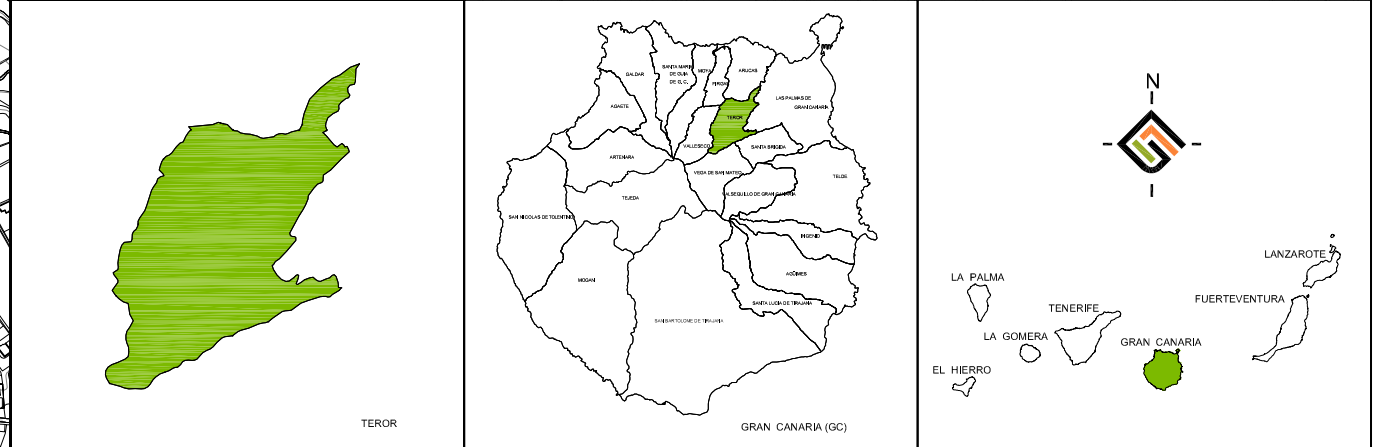

INSTRUMENTO DE ORDENACIÓN
PLAN GENERAL DE ORDENACION SUPLETORIO DE TEROR
 APROBACIÓN INICIAL

INFORMACIÓN TERRITORIAL

USOS DEL SUELO

REDUCTOR:
 EQUIPO TÉCNICO DE
 GESPLAN S.A.

FECHA: DICIEMBRE 2010
 ESCALA: 1:10.000
 Nº PLANO:
IT.2