


- LEYENDA:**
- INFRAESTRUCTURA VIARIA
  - VIARIO INSULAR DE PRIMER ORDEN
  - VIARIO INSULAR DE SEGUNDO ORDEN
  - VIARIO INSULAR LOCAL
  - AMPLIACIÓN Y MEJORAS GC-21
  - - - AMPLIACIÓN Y MEJORAS GC-21 EN PROYECTO
  - RED VIARIA LOCAL
  - VIARIO MUNICIPAL PRINCIPAL
  - VIARIO MUNICIPAL SECUNDARIO
  - VIARIO MUNICIPAL TERCIARIO
  - APARCAMENTOS
  - ESTACIONES DE SERVICIO
  - ESTACION DE GUAGUAS

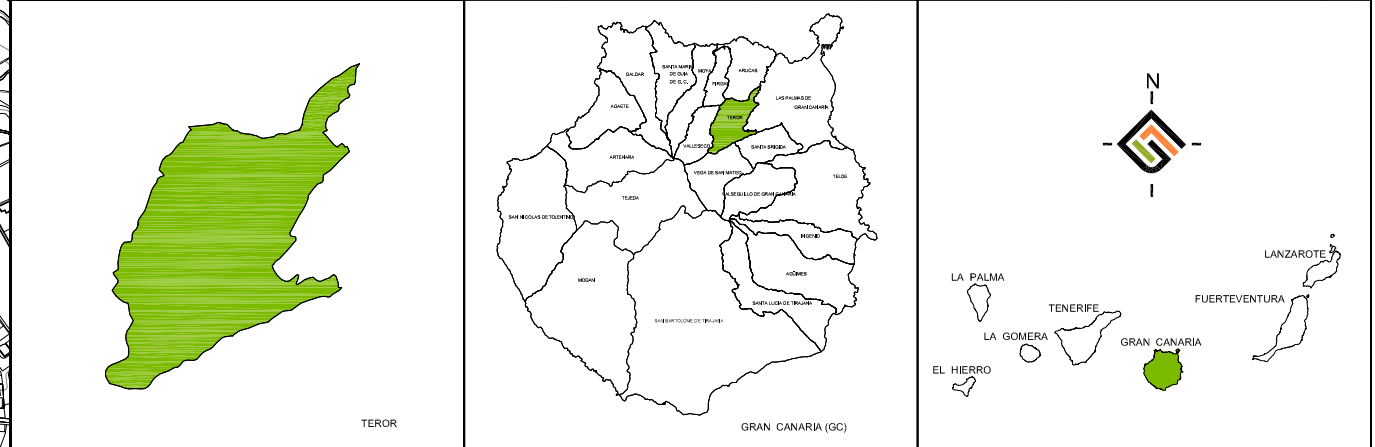

INSTRUMENTO DE ORDENACIÓN  
**PLAN GENERAL DE ORDENACION SUPLETORIO DE TEROR**  
 APROBACIÓN INICIAL

INFORMACIÓN TERRITORIAL  
**INFRAESTRUCTURA DE TRANSPORTE Y COMUNICACIONES**

FECHA: DICIEMBRE 2010  
 ESCALA: 1:10.000  
 Nº PLANO:  
**IT.3A**

REDUCTOR:  
 EQUIPO TÉCNICO DE  
 GESPLAN S.A.