


LEYENDA:

	Ø 200 PE		Ø 110 PVC		Depósitos fuera de servicio
	Ø 160 PVC		Ø 110 PE		Depósitos en servicio
	Ø 150 PE		Ø 90 PVC		Cuevas (posible desatrapión)
	Ø 150 FC		Ø 90 PE		
	Ø 125 PVC				
	Ø 125 FC				

Redes distribución Ø=90 (PVC y PE)

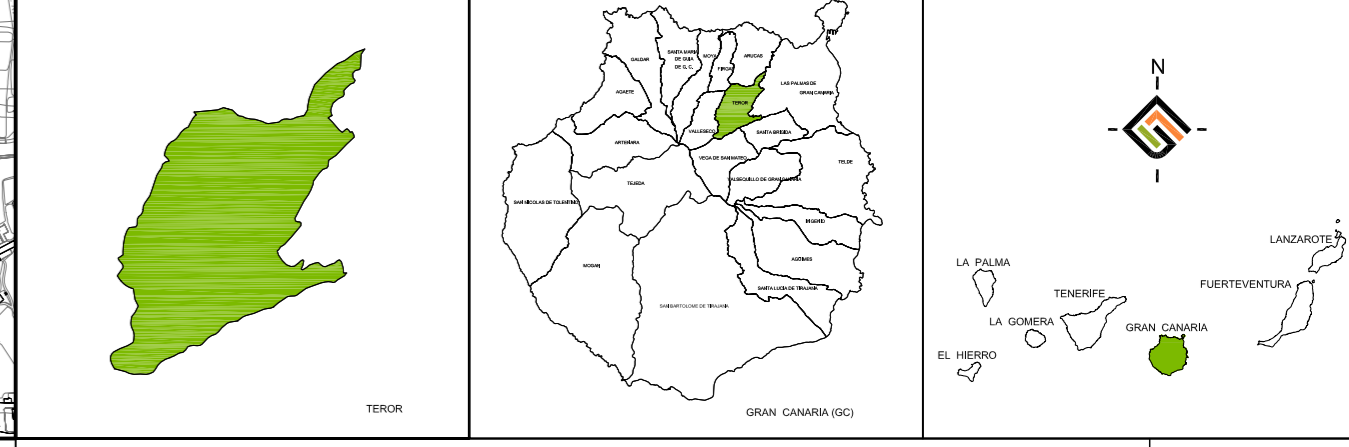

INSTRUMENTO DE ORDENACIÓN PLAN GENERAL DE ORDENACION SUPLETORIO DE TEROR APROBACION INICIAL		FECHA: DICIEMBRE 2010
INFRAESTRUCTURAS INFRAESTRUCTURAS ABASTECIMIENTO- ESTADO ACTUAL		ESCALA: 1:10.000
REDACTOR: EQUIPO TÉCNICO DE GESPLAN S.A.		Nº PLANO: IT.3B