


LEYENDA:

COLECTOR DE SANEAMIENTO	RED DE 500 mm	Asequia 40'40
ESTACIÓN DE IMPULSION	RED DE 350 mm	Asequia 30'30
E.D.A.R. EXISTENTE	RED DE 300 mm	Asequia 30'35
PRETRATAMIENTO PRIMARIO	RED DE 250 mm	POZOS RED SANEAMIENTO EXISTENTE
	RED DE 200 mm	
	RED DE 150 mm	
	RED DE 125 mm	

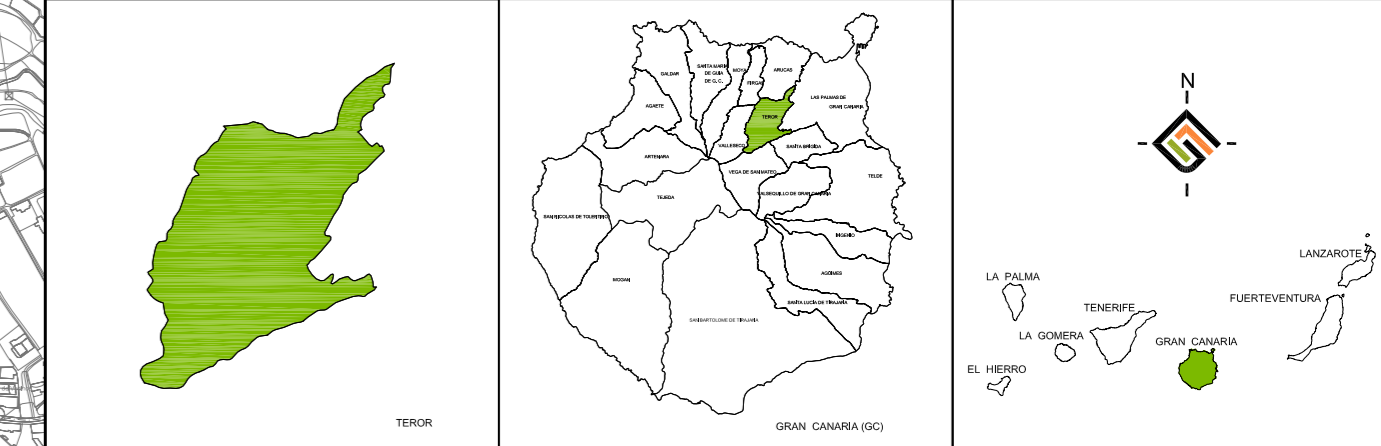

INSTRUMENTO DE ORDENACIÓN
PLAN GENERAL DE ORDENACION SUPLETORIO DE TEROR
 APROBACIÓN INICIAL

INFRAESTRUCTURAS
INFRAESTRUCTURAS SANEAMIENTO- ESTADO ACTUAL

REDACTOR:
 EQUIPO TÉCNICO DE
 GESPLAN S.A.



FECHA:
 DICIEMBRE 2010

ESCALA:
 1:10.000

Nº PLANO:
IT.3C