

**CLASIFICACIÓN Y CATEGORÍAS DE SUELO**

**SUELO URBANO**

- SU** SUELO URBANO CONSOLIDADO
- SUN** SUELO URBANO NO CONSOLIDADO

**SUELO URBANIZABLE**

**SUELO URBANIZABLE SECTORIZADO:**

- SUNSO-R** SUELO URBANIZABLE SECTORIZADO NO ORDENADO, RESIDENCIAL
- SUNSO-I** SUELO URBANIZABLE SECTORIZADO NO ORDENADO, INDUSTRIAL
- SUNSO-D** SUELO URBANIZABLE NO SECTORIZADO, DIFERIDO
- SUEL** SISTEMA GENERAL DE ESPACIOS LIBRES

**SUELO RÚSTICO**

**SUELO RÚSTICO DE PROTECCIÓN AMBIENTAL:**

- SRPNA** SUELO RÚSTICO DE PROTECCIÓN NATURAL, ESPACIO NATURAL PROTEGIDO (ENP)
- SRPN** SUELO RÚSTICO DE PROTECCIÓN NATURAL
- SRPN-P** SUELO RÚSTICO DE PROTECCIÓN PAYSABÍSTICA
- SRPC** SUELO RÚSTICO DE PROTECCIÓN CULTURAL


**SUELO RÚSTICO DE PROTECCIÓN ECONÓMICA:**

- SRPA** SUELO RÚSTICO DE PROTECCIÓN AGRARIA
- SRPH** SUELO RÚSTICO DE PROTECCIÓN HIDROLÓGICA
- SUELO DE PROTECCIÓN DE INFRAESTRUCTURAS VIARIAS (SPV)
- SUELO DE PROTECCIÓN DE INFRAESTRUCTURAS VIARIAS (SPV)

**ASENTAMIENTOS DE POBLACIÓN RURAL:**

- SRAR** SUELO RÚSTICO DE ASENTAMIENTO RURAL
- SRAA** SUELO RÚSTICO DE ASENTAMIENTO AGRÍCOLA

LIMITE DE ESPACIO NATURAL PROTEGIDO.  
 LIMITE MUNICIPAL.  
 LIMITE DE EDIFICACIÓN (Ley de Carreteras)

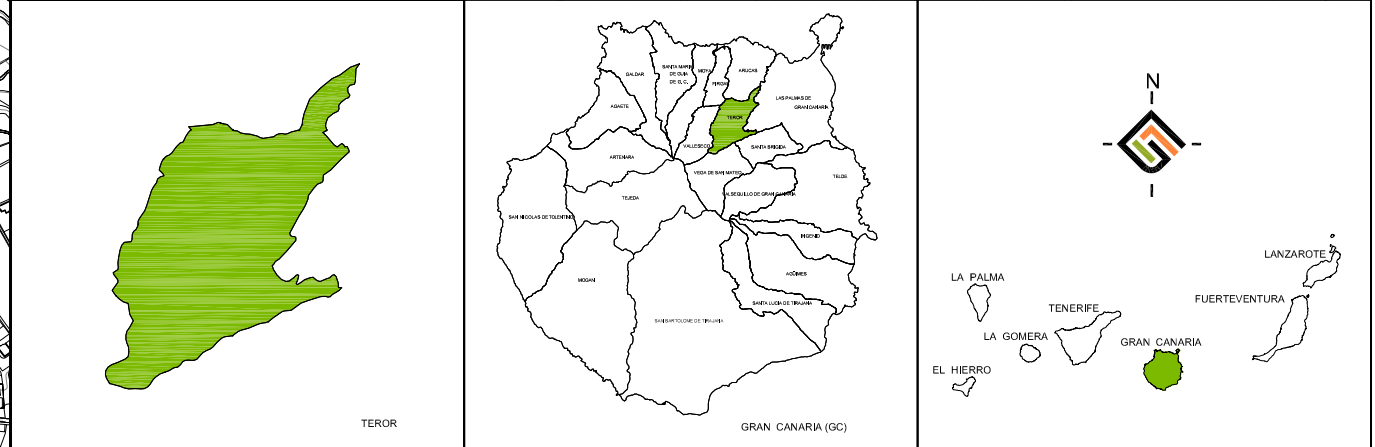

INSTRUMENTO DE ORDENACIÓN  
**PLAN GENERAL DE ORDENACIÓN SUPLETORIO DE TEROR**  
 APROBACIÓN INICIAL

REGÍMEN JURÍDICO  
**PLANTEAMIENTO VIGENTE**  
**CLASIFICACIÓN Y CATEGORIZACIÓN DEL SUELO**

REDACTOR:  
**EQUIPO TÉCNICO DE GESPLAN S.A.**

FECHA:  
 DICIEMBRE 2010

ESCALA:  
 1:10.000

Nº PLANO:  
**IRJ.2A**