

ESTRUCTURA GENERAL Y USOS DEL SUELO

- USOS RESIDENCIALES
- USOS PRIMARIOS
- AGRARIO
- AGRÍCOLA-RESIDENCIAL
- HIDROLÓGICO
- USOS SECUNDARIOS (INDUSTRIALES)

USOS DOTACIONALES O COMUNITARIOS

- EDUCATIVO
- ADMINISTRATIVO
- CULTURAL
- OTROS USOS
- SANITARIO
- ESPACIOS LIBRES
- DEPORTIVO

USOS DE INFRAESTRUCTURAS

- INFRAESTRUCTURAS HIDRÁULICAS
- INFRAESTRUCTURAS VIARIAS
- VIARIO INSULAR
- VIARIO LOCAL

SISTEMAS GENERALES


- TRANSPORTE
- USOS RECREATIVOS
- USOS MEDIOAMBIENTALES

SISTEMAS GENERALES

- SISTEMAS GENERALES
- PLANES ESPECIALES
- LÍMITE DE ESPACIO NATURAL PROTEGIDO
- TÉRMINO MUNICIPAL
- LÍMITE DE EDIFICACIÓN (Ley de Carreteras)

FRANJAS DE PROTECCIÓN Y LÍMITE DE EDIFICACIÓN EN LA RED REGIONAL DE CARRETERAS

CLASE DE CARRETERA	ANCHO DE FRANJA (m)		LÍMITE DE EDIFICACIÓN (m)
	Interior	Exterior	
Autopista	10	10	10
Carretera	5	5	5
Carretera rural	3	3	3
Carretera de Bad.	3	3	3

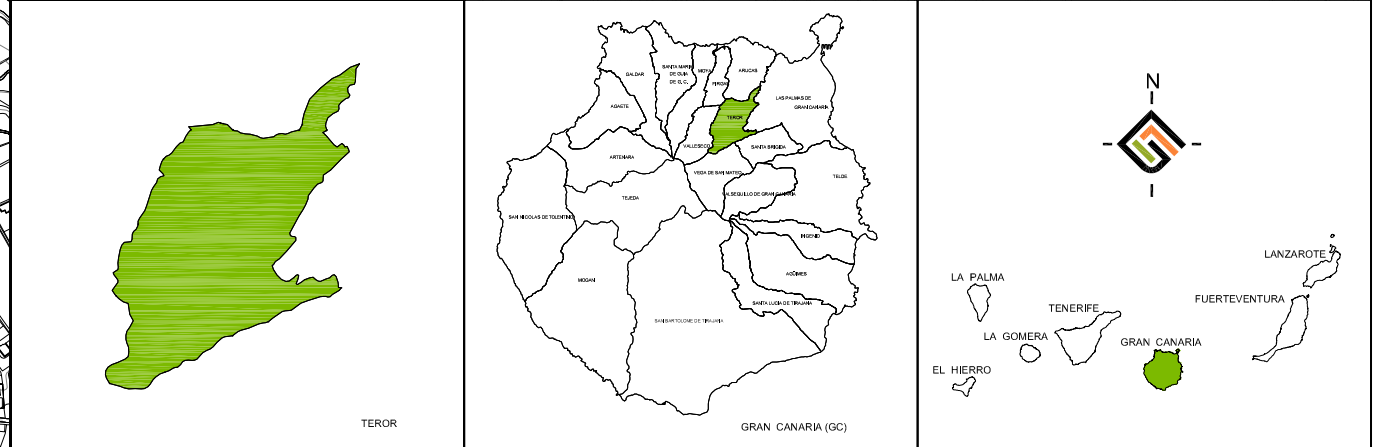

INSTRUMENTO DE ORDENACIÓN PLAN GENERAL DE ORDENACION SUPLETORIO DE TEROR APROBACION INICIAL

REGIMEN JURIDICO
PLANEAMIENTO VIGENTE ESTRUCTURA GENERAL Y USOS DEL SUELO

REDACTOR:
EQUIPO TÉCNICO DE GESPLAN S.A.

FECHA:
NOVIEMBRE 2010

ESCALA:
1:10.000

Nº PLANO:
IRJ.2B