


C-12 Parque Rural de Doramas

C-23 Paisaje Protegido de Pino Santo

LEYENDA:

- PROTECCIÓN HIDROLÓGICA
- PROTECCIÓN VIARIA
- VIARIO INSULAR DE PRIMER ORDEN
- VIARIO INSULAR DE SEGUNDO ORDEN
- VIARIO INSULAR LOCAL
- AMPLIACIÓN Y MEJORAS DE LA GC-21 EN EJECUCIÓN
- VIARIO MUNICIPAL PRINCIPAL
- VIARIO MUNICIPAL SECUNDARIO
- VIARIO MUNICIPAL TERCARIO
- B.I.C. IGLESIA BASÍLICA NUESTRA SEÑORA DEL PINO - MONUMENTO
Real Decreto 33/1976, de 10 de Diciembre 1976.
B.O.E. num.73, de 26/2/77
- B.I.C. CASCO ANTIGUO DE LA VILLA DE TEROR - CONJUNTO HISTÓRICO
Real Decreto 600/1979, de 13 de Febrero 1979.
B.O.E. num.79, de 24/2/79
- LIMITE DE ESPACIO NATURAL PROTEGIDO
- PERÍMETRO PROTECCIÓN MINERA

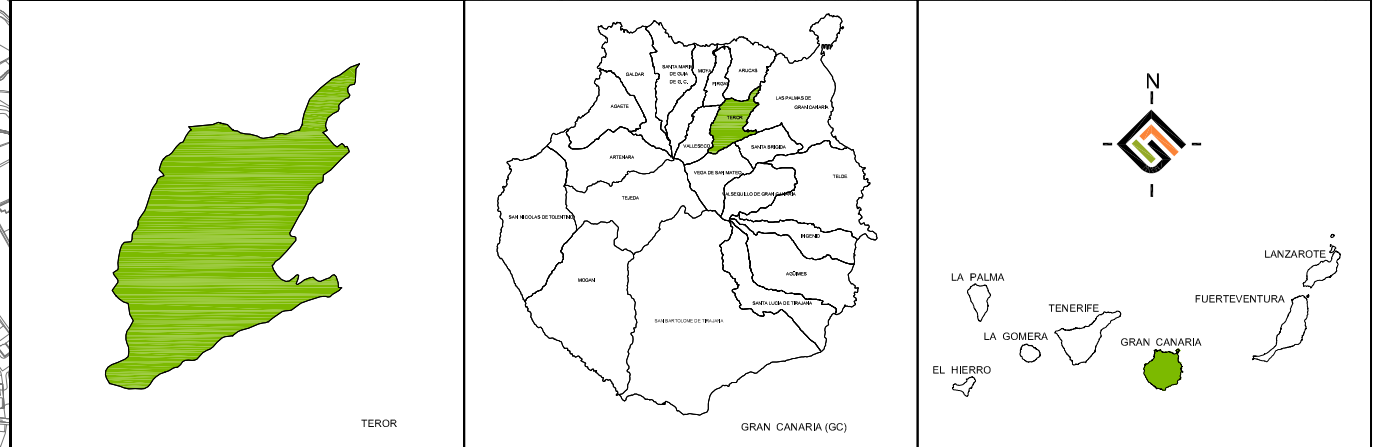

<p>INSTRUMENTO DE ORDENACIÓN PLAN GENERAL DE ORDENACIÓN SUPLETORIO DE TEROR APROBACIÓN INICIAL</p> <p>INFORMACIÓN RÉGIMEN JURÍDICO PROTECCIÓN SECTORIAL</p> <p>REDUCTOR: EQUIPO TÉCNICO DE GESPLAN S.A.U.</p>	<p>FECHA: DICIEMBRE 2010</p> <p>ESCALA: 1:10.000</p> <p>Nº PLANO: IRJ.4</p>