




LEYENDA:  
 LIMITE MUNICIPAL  
 AREAS DE ORDENACION

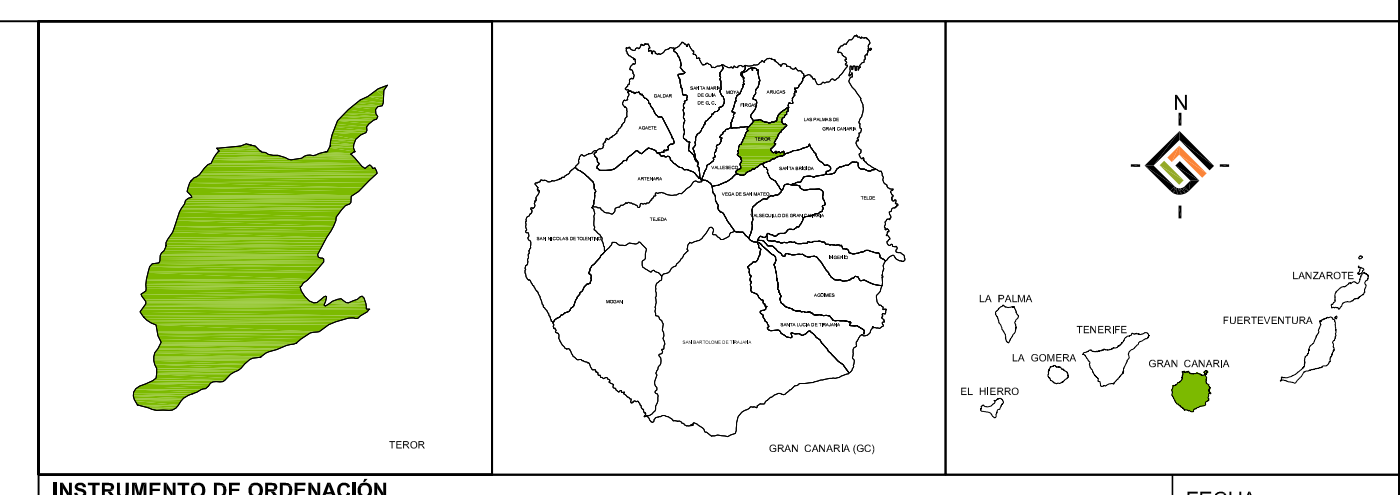

INSTRUMENTO DE ORDENACION  
**REVISIÓN PARCIAL PGO TEROR (PLANEAMIENTO SUPLETORIO)**  
 ADAPTACIÓN A LAS DIRECTRICES DE ORDENACIÓN GENERAL Y DEL TURISMO  
 APROBACIÓN INICIAL  
 ESTUDIO DE MOVILIDAD  
 INFORMACIÓN:  
**ZONAS ÁREAS DE ORDENACIÓN.**

FECHA: **DICIEMBRE 2010**  
 ESCALA: **1:10.000**  
 Nº PLANO: **EA - 03**



Fuentes: Oficina Municipal de Estadística.