


**LEYENDA:**

LIMITE MUNICIPAL  
 AREAS DE ORDENACION

**SECCIÓN DE PLATAFORMA DISPONIBLE**

|            |            |              |           |
|------------|------------|--------------|-----------|
| < DE 3 m   | DE 5 A 7 m | DE 9 A 12 m  | > DE 15 m |
| DE 3 A 5 m | DE 7 A 9 m | DE 12 A 15 m |           |

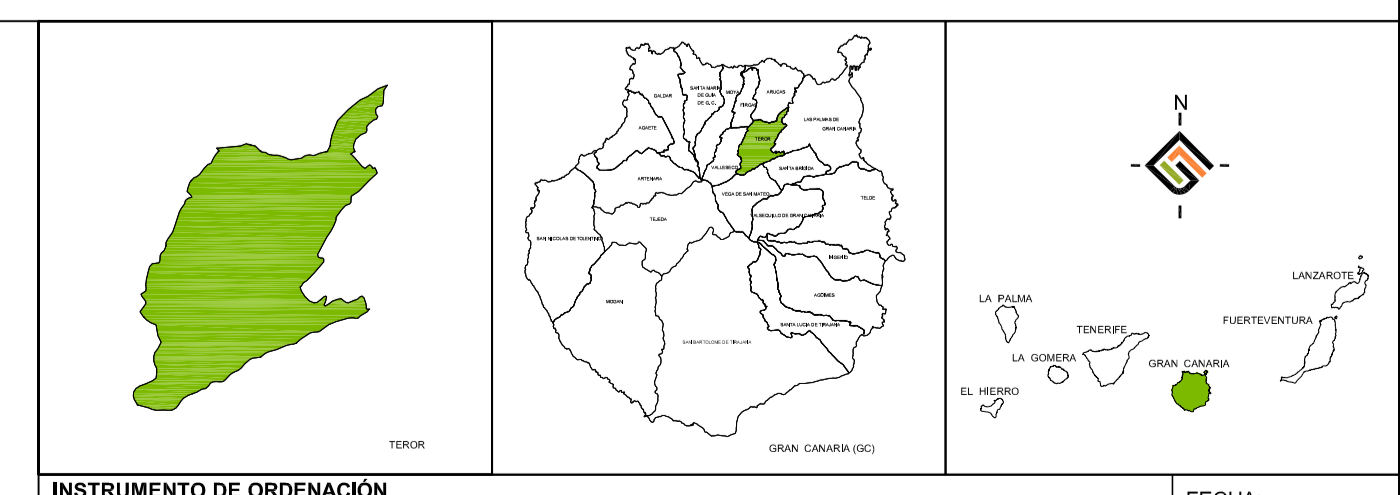

**INSTRUMENTO DE ORDENACION**  
**REVISIÓN PARCIAL PGO TEROR (PLANEAMIENTO SUPLETORIO)**  
 ADAPTACIÓN A LAS DIRECTRICES DE ORDENACIÓN GENERAL Y DEL TURISMO  
 APROBACIÓN INICIAL  
 ESTUDIO DE MOVILIDAD  
**INFORMACIÓN. ESTADO ACTUAL.**  
**SECCIÓN DE PLATAFORMA DISPONIBLE.**

FECHA: DICIEMBRE 2010  
 ESCALA: 1:10.000  
 Nº PLANO: **EA - 06**