


**LEYENDA:**

--- LIMITE MUNICIPAL      --- AREAS DE ORDENACION

- NUEVOS TRAZADOS, RECORRIDO PEATONAL Y APARCAMIENTOS DISUASORIOS**
- ACONDICIONAMIENTO DE CARRETERAS
  - LANZADERA CASCO DE TEROR - HUERTAS DEL PALMAR
  - ASCENSOR ESTACION DE GUAGUAS
  - NUEVOS TRAZADOS
  - CONEXIÓN PEATONAL SAN JOSE DEL ÁLAMO - LO BLANCO
  - CORREDOR PEATONAL CASCO DE TEROR
  - APARCAMIENTOS DISUASORIOS

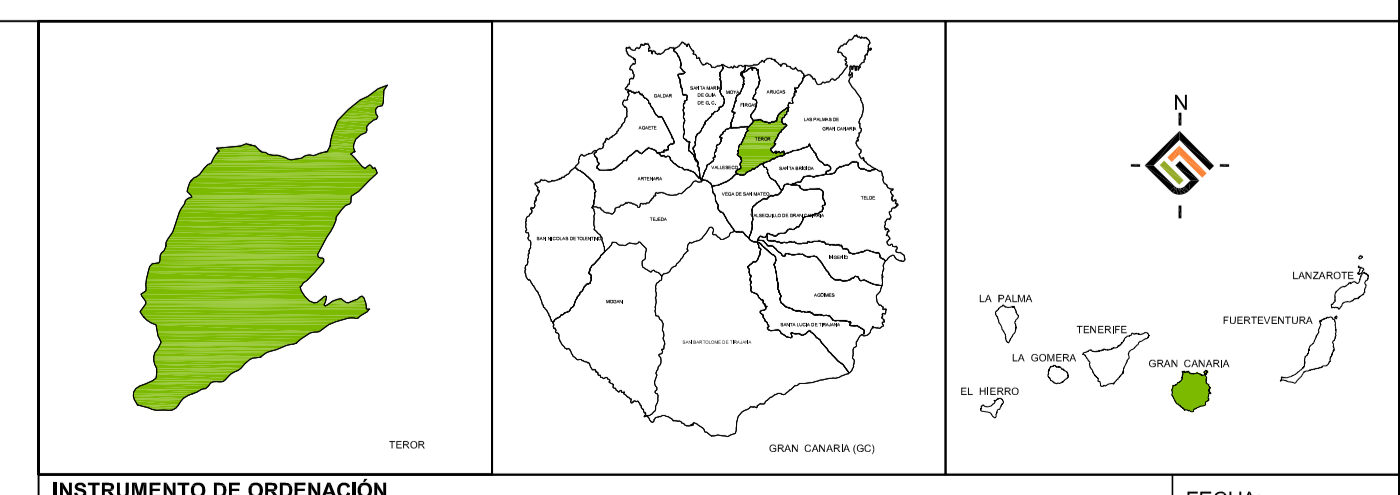

<p><b>INSTRUMENTO DE ORDENACION</b>  <b>REVISIÓN PARCIAL PGO TEROR (PLANEAMIENTO SUPLETORIO)</b>          ADAPTACIÓN A LAS DIRECTRICES DE ORDENACIÓN GENERAL Y DEL TURISMO          APROBACIÓN INICIAL</p> <p>ESTUDIO DE MOVILIDAD</p> <p><b>PROPUESTAS.</b></p> <p>REDACTOR:          EQUIPO TÉCNICO DE          GESPLAN S.A.</p>	<p>FECHA:  <b>DICIEMBRE 2010</b></p> <p>ESCALA:  <b>1:10.000</b></p> <p>Nº PLANO:  <b>P - 01</b></p>
--	--