

SUELO URBANO

- SUELO URBANO CONSOLIDADO (SU)
- SUELO URBANO CONSOLIDADO INTERÉS CULTURAL
- SUELO URBANO NO CONSOLIDADO (SU/NC)

SUELO URBANIZABLE

- SUELO URBANIZABLE SECTORIZADO (SU/SO)

SUELO RÚSTICO PROTECCIÓN AMBIENTAL

- SUELO RÚSTICO DE ORDENACIÓN REMITIDA - ENP
- SUELO RÚSTICO DE PROTECCIÓN NATURAL - ENP (SRPN 1)
- SUELO RÚSTICO DE PROTECCIÓN NATURAL (SRPN 2)
- SUELO RÚSTICO DE PROTECCIÓN CULTURAL (SRPC)
- SUELO RÚSTICO DE PROTECCIÓN PAISAJÍSTICA (SRPP)

SUELO RÚSTICO PROTECCIÓN ECONÓMICA


- SUELO RÚSTICO DE PROTECCIÓN AGRARIA (SRPA)
- SUELO RÚSTICO DE PROTECCIÓN HIDROLÓGICA (SRPH)
- SUELO RÚSTICO DE PROTECCIÓN DE INFRAESTRUCTURAS (vías)
- SUELO RÚSTICO DE PROTECCIÓN DE INFRAESTRUCTURAS (vías)

ASENTAMIENTOS DE POBLACIÓN RURAL

- SUELO RÚSTICO DE ASENTAMIENTO RURAL (SRAR)
- SUELO RÚSTICO DE ASENTAMIENTO AGRICOLA (SRAA)

OTROS

- LIMITE DE ESPACIO NATURAL PROTEGIDO
- LIMITE DEL TÉRMINO MUNICIPAL
- LIMITE DE EDIFICACIÓN (Ley de Carreteras)
- LIMITE DEL B.I.C.

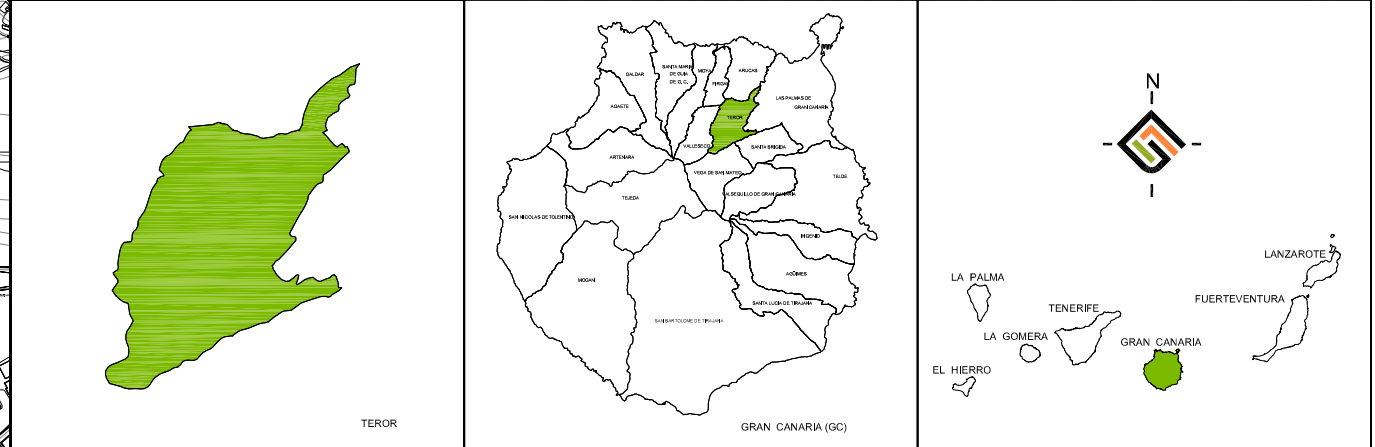

INSTRUMENTO DE ORDENACIÓN
PLAN GENERAL DE ORDENACIÓN SUPLETORIO DE TEROR
 APROBACIÓN INICIAL

PLANO DE ORDENACIÓN ESTRUCTURAL
ALTERNATIVA 0. CLASIFICACIÓN Y CATEGORIZACIÓN DEL SUELO

REDUCTOR:
 EQUIPO TÉCNICO DE
 GESPLAN S.A.

FECHA:
 DICIEMBRE 2010

ESCALA:
 1:10.000

Nº PLANO:
OE.1.1