

USOS GLOBALES

Light Green	USO AMBIENTAL
Dark Green	USO PRIMARIO
Grey	USO INDUSTRIAL
Dark Grey	USO RESIDENCIAL

SISTEMAS GENERALES


Orange	ADMINISTRATIVO
Light Blue	CULTURAL
Light Green	DEPORTIVO
Pink	DOCENTE
Red	RECREATIVO

INFRAESTRUCTURA

Blue	INFRAESTRUCTURA HIDRÁULICA
Yellow	INFRAESTRUCTURA DE TRANSPORTE
Light Green	ESPACIO LIBRE
Red	OTROS

OTROS

Green dashed line	LÍMITE DE ESPACIO NATURAL PROTEGIDO
Black dashed line	LÍMITE DEL TÉRMINO MUNICIPAL
Black dashed line	LÍMITE DE EDIFICACIÓN (Ley de Camareras)
Blue dashed line	LÍMITE DEL B.I.C.

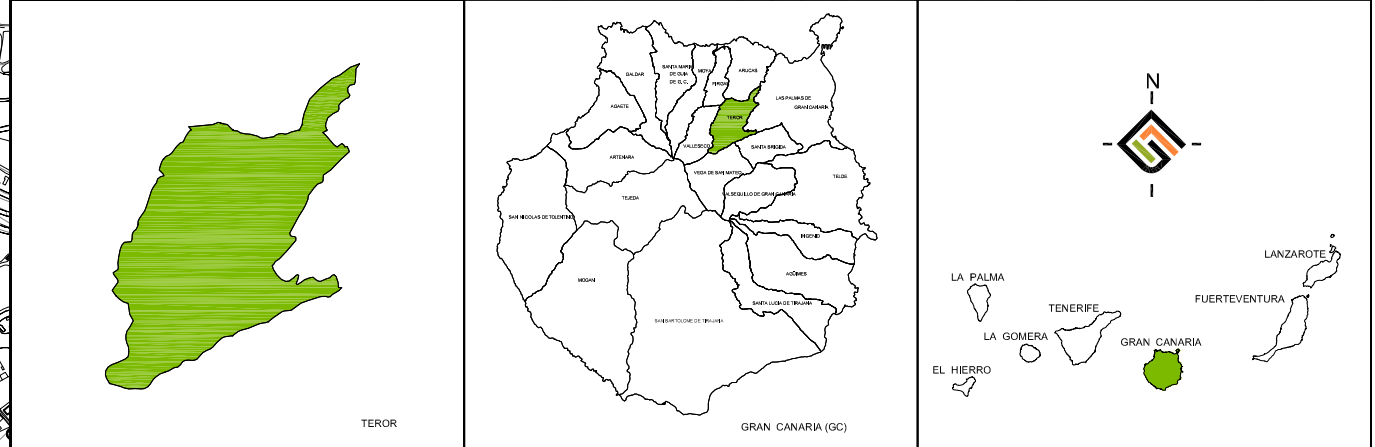

INSTRUMENTO DE ORDENACIÓN
PLAN GENERAL DE ORDENACIÓN SUPLETORIO DE TEROR
APROBACIÓN INICIAL

FECHA: DICIEMBRE 2010
 ESCALA: 1:10.000

PLANO DE ORDENACIÓN ESTRUCTURAL
ALTERNATIVA 0. ESTRUCTURA GENERAL

REDACTOR:
 EQUIPO TÉCNICO DE
 GESPLAN S.A.

AYUNTAMIENTO DE TEROR

GOBIERNO DE CANARIAS

Nº PLANO:
OE.1.2