

USOS GLOBALES

[Green]	USO AMBIENTAL
[Light Green]	USO PRIMARIO
[Dark Green]	USO INDUSTRIAL
[Light Blue]	USO RESIDENCIAL
[Dark Blue]	USO RESIDENCIAL/TERCIARIO
[Grey]	USO INFRAESTRUCTURAS

SISTEMAS GENERALES

[Light Green]	ESPACIO LIBRE
[Orange]	ADMINISTRATIVO
[Brown]	FUNERARIO
[Yellow]	CULTURAL
[Purple]	DEFENSA
[Red]	DEPORTIVO

ACTUACIONES


[Blue]	EDUCATIVO
[Orange]	RECREATIVO
[Cyan]	SANITARIO
[Purple]	INFRAESTRUCTURAS DE SANEAMIENTO
[Pink]	INFRAESTRUCTURA DE TRANSPORTE
[Green]	ACTUACIONES AMBIENTALES

ACTUACIONES

[Red Circle]	ÁREAS DE CENTRALIDAD
[Red Hash]	ACTUACIONES EN SUELO RÚSTICO
[Purple Hash]	ÁREAS DE RENOVACIÓN
[Green X]	ACTUACIONES AMBIENTALES

OTROS

[Green Line]	LÍMITE DE ESPACIO NATURAL PROTEGIDO
[Dashed Line]	LÍMITE DEL TÉRMINO MUNICIPAL
[Blue Line]	CAUCE DE BARRANCO
[Dotted Line]	TRAZADO VIARIO PREVISTO
[Blue Line]	LÍMITE DEL B.I.C.

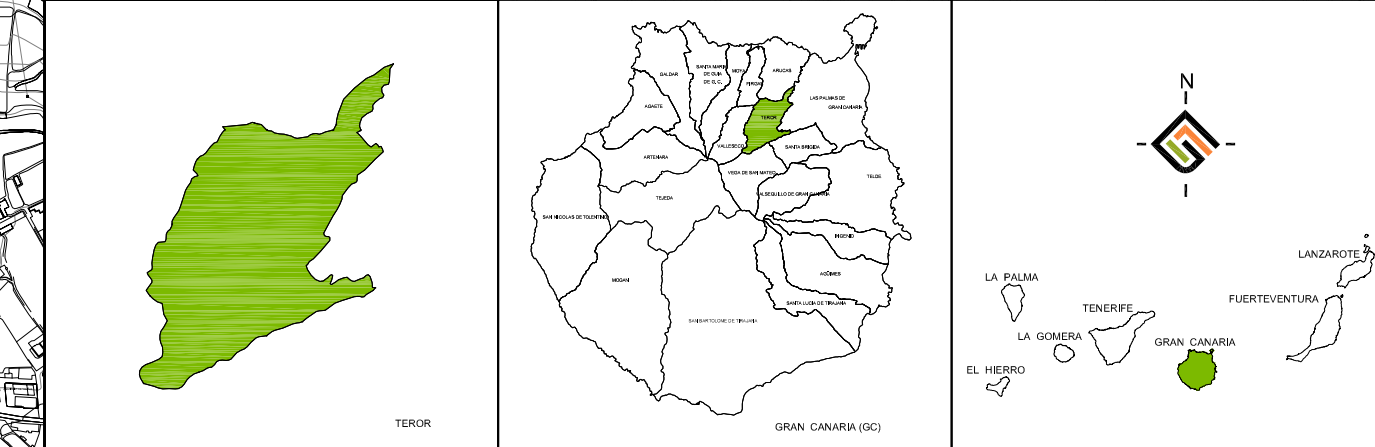

INSTRUMENTO DE ORDENACIÓN PLAN GENERAL DE ORDENACION SUPLETORIO DE TEROR APROBACIÓN INICIAL		FECHA: DICIEMBRE 2010
PLANO DE ORDENACION ESTRUCTURAL ALTERNATIVA 1. ESTRUCTURA GENERAL		ESCALA: 1:10.000
REDACTOR: EQUIPO TÉCNICO DE GESPLAN S.A.		Nº PLANO: OE.2.2