

USOS GLOBALES

- USO AMBIENTAL
- USO RESIDENCIAL/TERCIARIO
- USO PRIMARIO
- USO TERCARIO
- USO INDUSTRIAL
- USO TERCARIO/RESIDENCIAL
- USO RESIDENCIAL

SISTEMAS GENERALES


- ESPACIO LIBRE
- ADMINISTRATIVO
- FUNERARIO
- CULTURAL
- DEFENSA
- EDUCATIVO
- RECREATIVO
- SANITARIO
- INFRAESTRUCTURAS DE SANEAMIENTO
- INFRAESTRUCTURA DE TRANSPORTE

ACTUACIONES

- ÁREAS DE CENTRALIDAD
- ACTUACIONES EN SUELO RÚSTICO
- ÁREAS DE RENOVACIÓN
- ACTUACIONES AMBIENTALES

OTROS

- LÍMITE DE ESPACIO NATURAL PROTEGIDO
- LÍMITE DEL TÉRMINO MUNICIPAL
- CAUCE DE BARRANCO
- TRAZADO VIARIO PREVISTO
- LÍMITE DEL B.I.C.

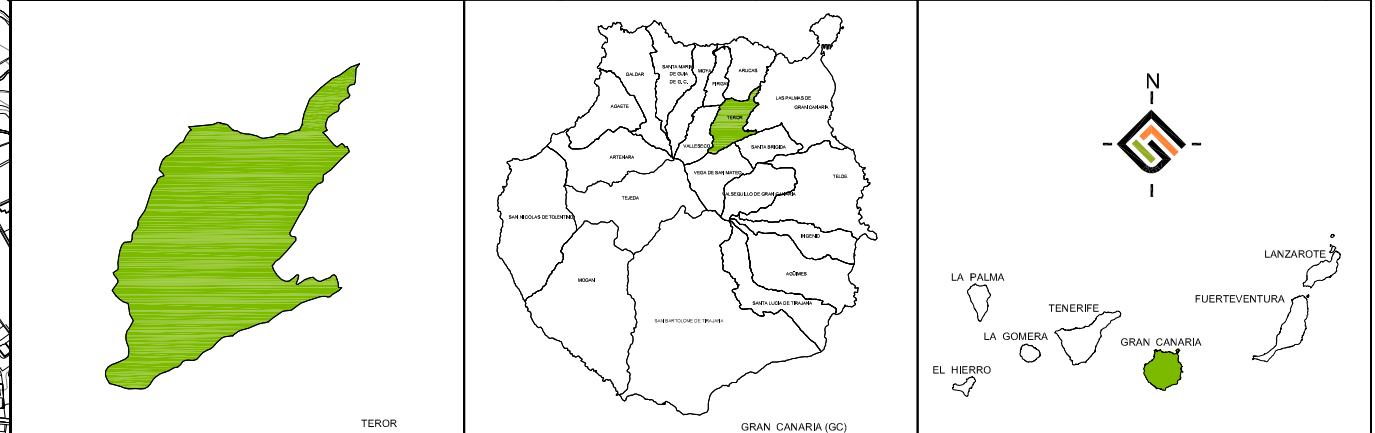

INSTRUMENTO DE ORDENACIÓN
PLAN GENERAL DE ORDENACIÓN SUPLETORIO DE TEROR
 APROBACIÓN INICIAL

FECHA: DICIEMBRE 2010
 ESCALA: 1:10.000

PLANO DE ORDENACIÓN ESTRUCTURAL
ALTERNATIVA 3. ESTRUCTURA GENERAL

REDACTOR:
 EQUIPO TÉCNICO DE
 GESPLAN S.A.

AYUNTAMIENTO
 DE TEROR

GOBIERNO
 DE CANARIAS

Nº PLANO:
OE.4.2