


- ÁMBITOS ORDENACIÓN URBANÍSTICA**
- SUELO URBANO CONSOLIDADO (SUCU)
 - SECTOR DE SUELO URBANIZABLE (SUS)
 - ÁMBITO SUELO URBANO NO CONSOLIDADO (SUNCU)
 - PLAN ESPECIAL DE PROTECCIÓN
 - SUELO RÚSTICO DE ASENTAMIENTO RURAL (SRAR)
- TIPOLOGÍAS EDIFICATORIAS**
- A. Residencial entre medianeras con alineación a calle
 - B. Residencial entre medianeras en casco histórico
 - C. Vivienda unifamiliar adosada o en hilera
 - D. Vivienda unifamiliar aislada
 - AR-1. Residencial entre medianeras con alineación a camino en asentamiento rural
 - AR-2. Residencial unifamiliar aislada en asentamiento rural
 - Edificación industrial
 - (IND) Edificación industrial en asentamiento rural
 - (TR) Edificación turismo rural


- INFRAESTRUCTURAS, SERVICIOS Y ESPACIOS LIBRES PÚBLICOS**
- | | | | | | |
|---|--------------------|---|------------|---|--------------------------------|
| ad | Administrativo | rg | Religioso | cu | Cultural |
| dp | Deportivo | so | Social | sp | Servicios públicos - seguridad |
| ed | Educativo | co | Comercial | sa | Sanitario |
| tc | Telecomunicaciones | ht | Hostelería | ab | Abastecimiento |
| tp | Transporte | rc | Recreativo | sn | Saneamiento |

- SISTEMAS GENERALES**
- DOTACIONES
 - EQUIPAMIENTOS ESTRUCTURANTES
 - EQUIPAMIENTOS
 - INFRAESTRUCTURA
- ESPACIOS LIBRES PÚBLICOS**
- EL
 - Espacio Libre
 - aj
 - Zona Ajardinada
 - R
 - Rodonial/Pedonal
 - PT
 - Pedonal
- ALINEACIÓN**
- SUCU INTERÉS CULTURAL (LÍMITE DE BIC)
 - LÍMITE DEL ESPACIO NATURAL

- ★ ELEMENTO PROTEGIDO**
- 1 Ayuntamiento
 - 2 Casa de la Cultura
 - 3 Casa de Sines
 - 4 Casa de Día Para Basorán
 - 5 Casa Museo de la Virgen
 - 6 Casa de la Condesa
 - 7 Convento del Cister
 - 8 Convento de la Domsica
 - 9 Basílica Nra. Sra. del Paso
 - 10 Casa en real de la Plaza #10

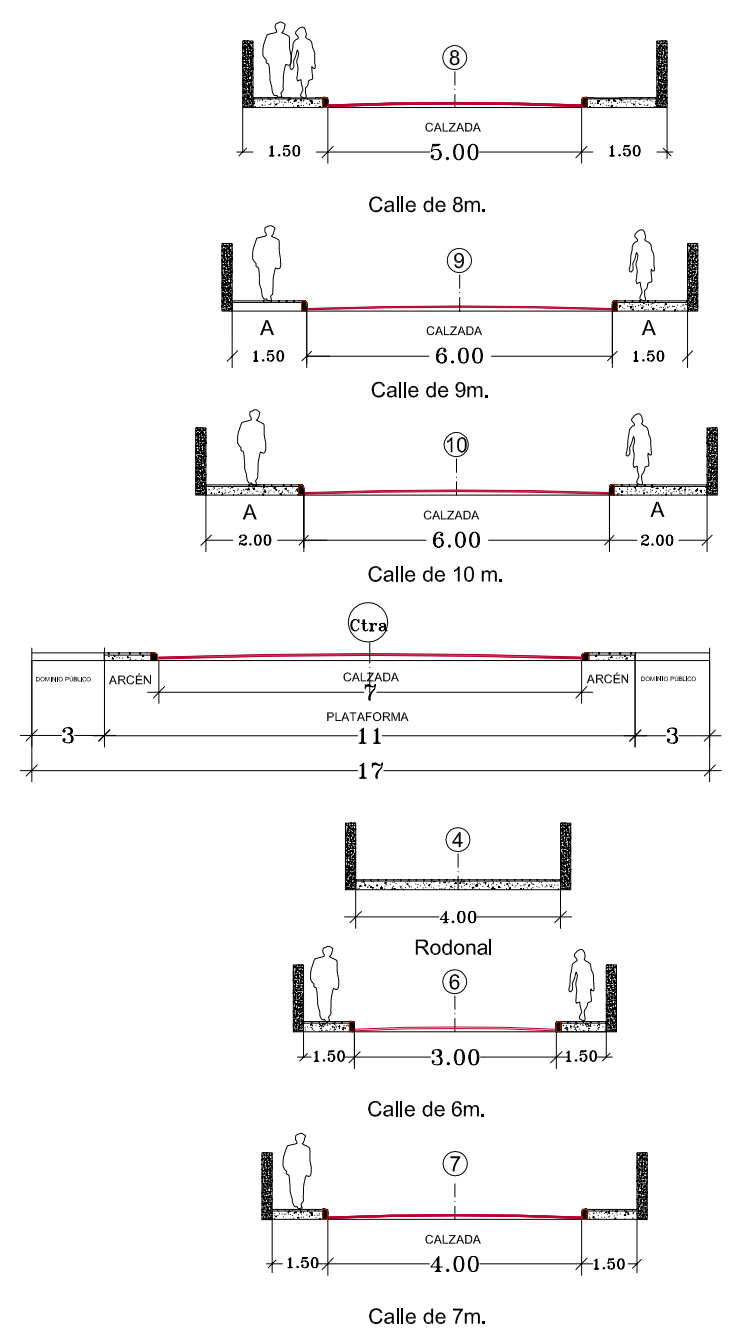

CARRETERA	ANTIGUA	ORIGEN	FINAL	LÍNEAS DE EDIFICACIÓN	
				M. IZQUIERDA	M. DERECHA
GC-21	C-814	21.400	21.800	9,00m - B	9,00m - B
GC-21	C-814	21.800	22.730	6,00m - B	6,00m - B
GC-21	C-814	22.730	23.260	9,00m - B	9,00m - B
GC-21	C-817	12.000	13.070	9,00m - B	9,00m - B
GC-42	C-220	0,000	0,500	9,00m - B	9,00m - B
GC-43	C-230	9,400	10,050	9,00m - B	9,00m - B
GC-43	C-230	10,050	10,320	6,00m - B	6,00m - B
GC-43	C-230	10,320	10,676	2,00m - B	2,00m - B

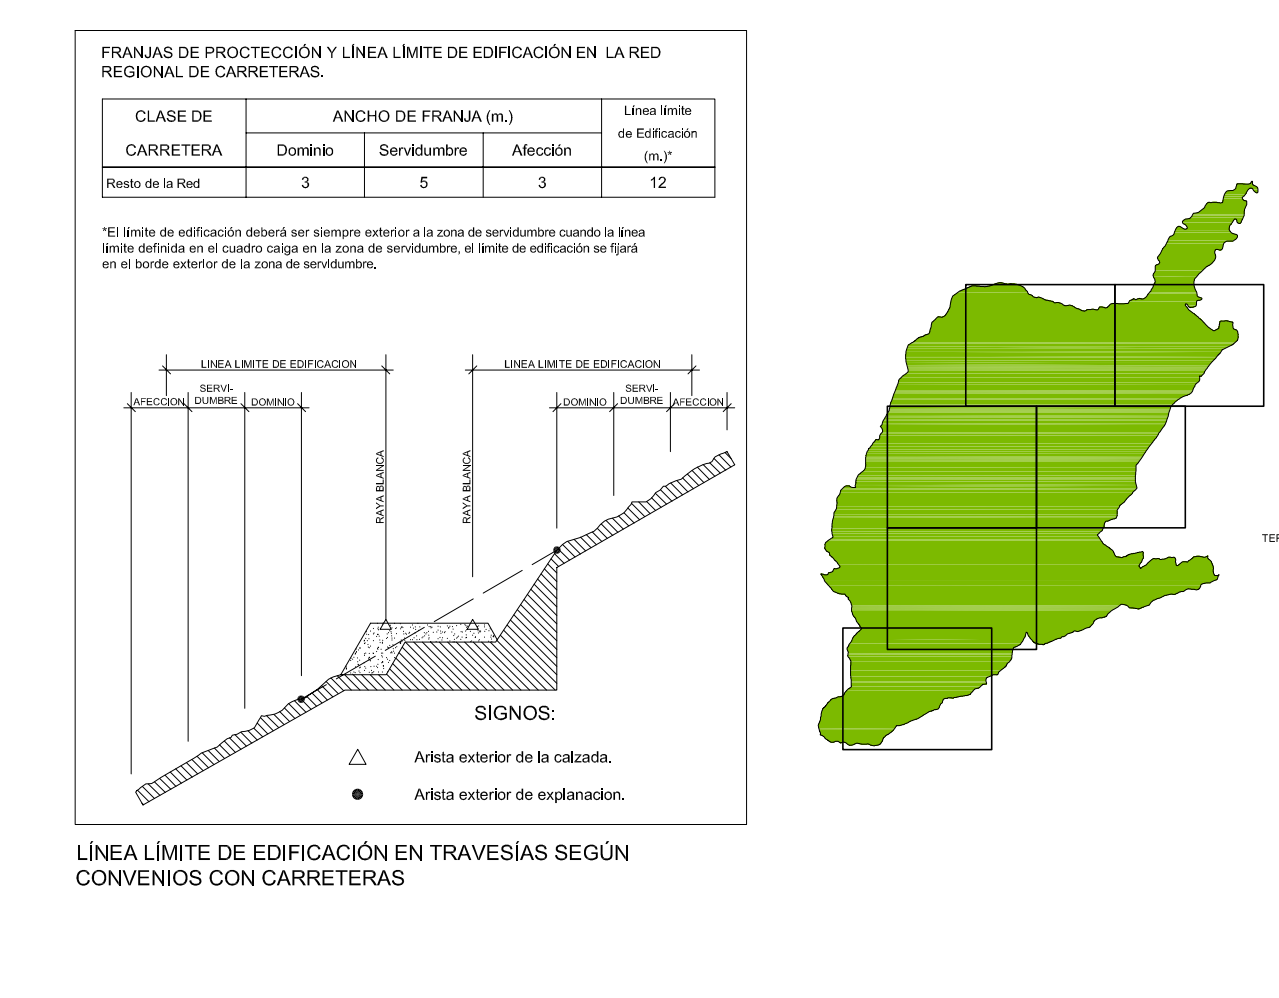

**INSTRUMENTO DE ORDENACIÓN
PLAN GENERAL DE ORDENACIÓN
SUPLETORIO DE TEROR
APROBACIÓN DEFINITIVA**

REDACTOR: EQUIPO TÉCNICO DE GESTIÓN S.A. **gesplan** GOBIERNO DE CASERES

PLANO DE: ORDENACION PORMENORIZADA HORNILLO-MIRAFLORES FECHA: MAYO 2013 Nº PLANO: OP-1.4

ESCALA: 1:12.000