

DILIGENCIA: Para hacer constar que el presente documento forma parte de la modificación puntual nº 1 de las Normas Subsidiarias de Valleseco, aprobada por el Pleno Municipal de fecha 29/03/99. Inicial: 29/03/99. EL SECRETARIO.

- CLASIFICACIÓN DE SUELO (Suelo Urbano-SU, Suelo Urbanizable-UZ, Suelo Rústico, SR)
- CATEGORÍA DE SUELO URBANO, CATEGORÍA DE SUELO URBANIZABLE, CATEGORÍA DE SUELO RÚSTICO, ÁMBITO DE PLANEAMIENTO, ÁMBITO DE GESTIÓN.
- MANZANA (Alineación oficial)
- CAMBIO DE ORDENANZA
- NUEVO TRAZADO

**ÁMBITOS DE PLANEAMIENTO**

- PE Plan Especial
- PP Plan Parcial
- DT Estudio de Detalle


**ÁMBITOS DE ORDENANZA**

- D Edificación aislada (2 plantas-200 m2)
- D1 Edificación entre medianeras (2 plantas-120 m2)
- D2 Edificación entre medianeras (2 plantas-ratranqueo trasero)
- D3 Edificación entre medianeras (1 planta- ratranqueo trasero)

**SISTEMA GENERAL (SG), DOTACIONAL Y EQUIPAMIENTO (▲ PROPUESTO)**

ED Educativo	CU Cultural	AP Aparcamiento en Edificio	GO Comercial
SN Sanitario	AD Administración Pública	RG Religioso	OF Oficinas
CA Centro Asistencial	SP Servicios Públicos	ES Estación de Servicios	EL Espacio Libre
DP Deportivo	IT Intercambiador de Transporte	HT Hotelero	Peatonal y Rodonal

181  
(108)

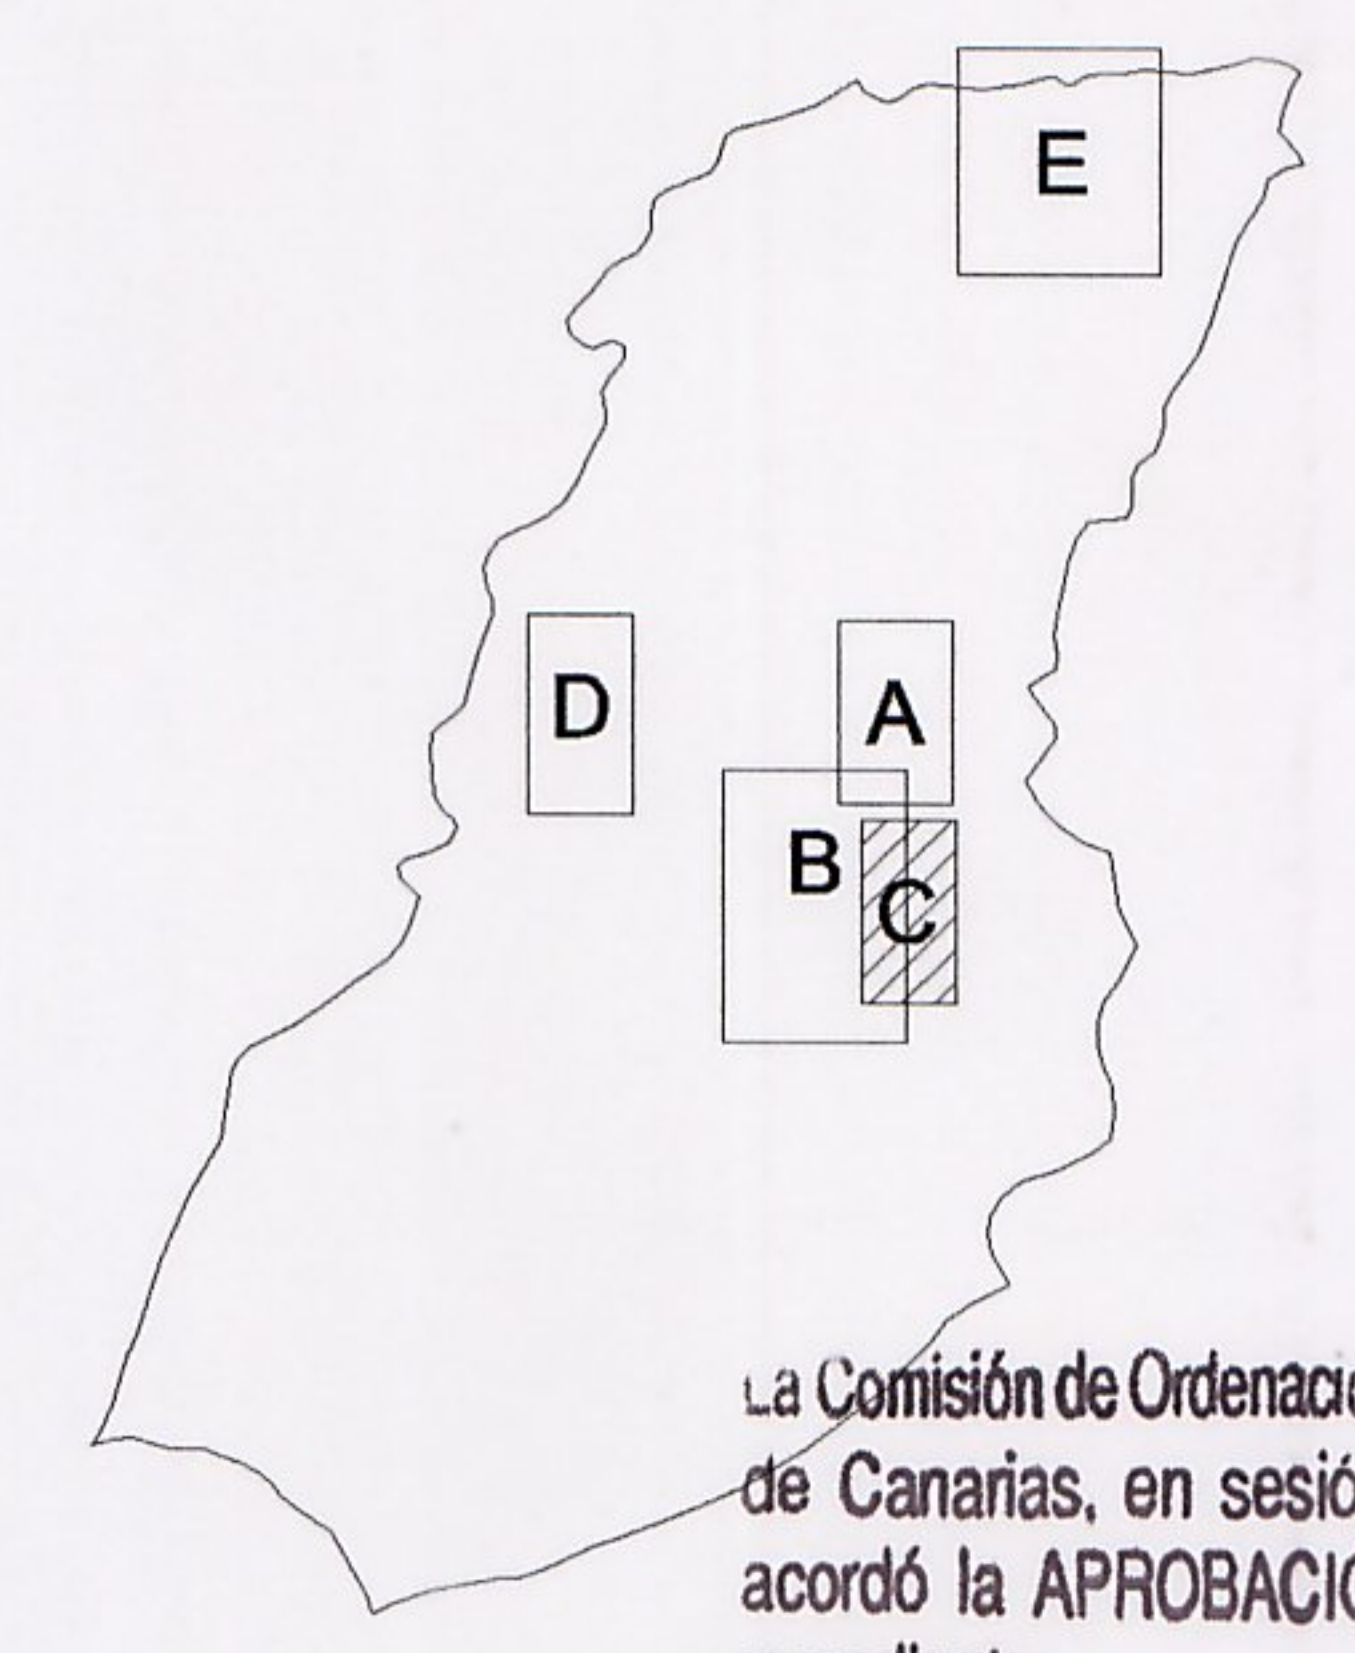

La Comisión de Ordenación de Territorio y Medio Ambiente de Canarias, en sesión de fecha 7 MAYO 2001 acordó la APROBACIÓN DEFINITIVA del presente expediente.  
Las Palmas de G.C. 18 AGO. 2001  
El Secretario de la Comisión



CONSEJERIA DE POLÍTICA TERRITORIAL Y MEDIO AMBIENTE  
GOBIERNO DE CANARIAS



GESTIÓN DE PLANEAMIENTOS DE CANARIAS, S.A.



ILUSTRE AYUNTAMIENTO DE VALLESECO  
GRAN CANARIA

INSTRUMENTO: MODIFICACIÓN PUNTUAL Nº1 DE LAS NORMAS SUBSIDIARIAS DE VALLESECO

REDACTOR: EQUIPO TECNICO DE GESPLAN, S.A.

PLANO DE: <b>PROPUESTA (LOMO MADRELAGUA)</b>	FECHA: FEBRERO 2001	Nº PLANO <b>3.3</b>
	ESCALA: 1:2.000	