
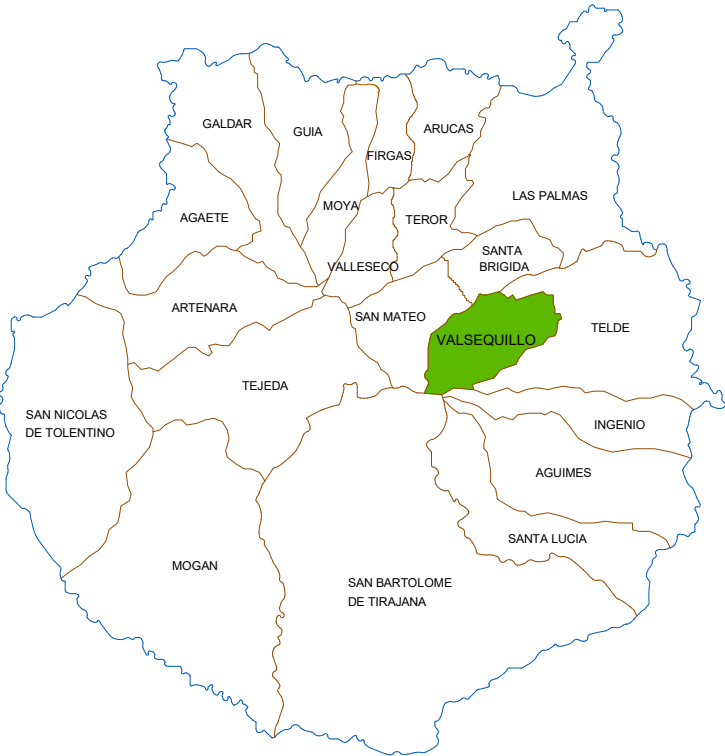


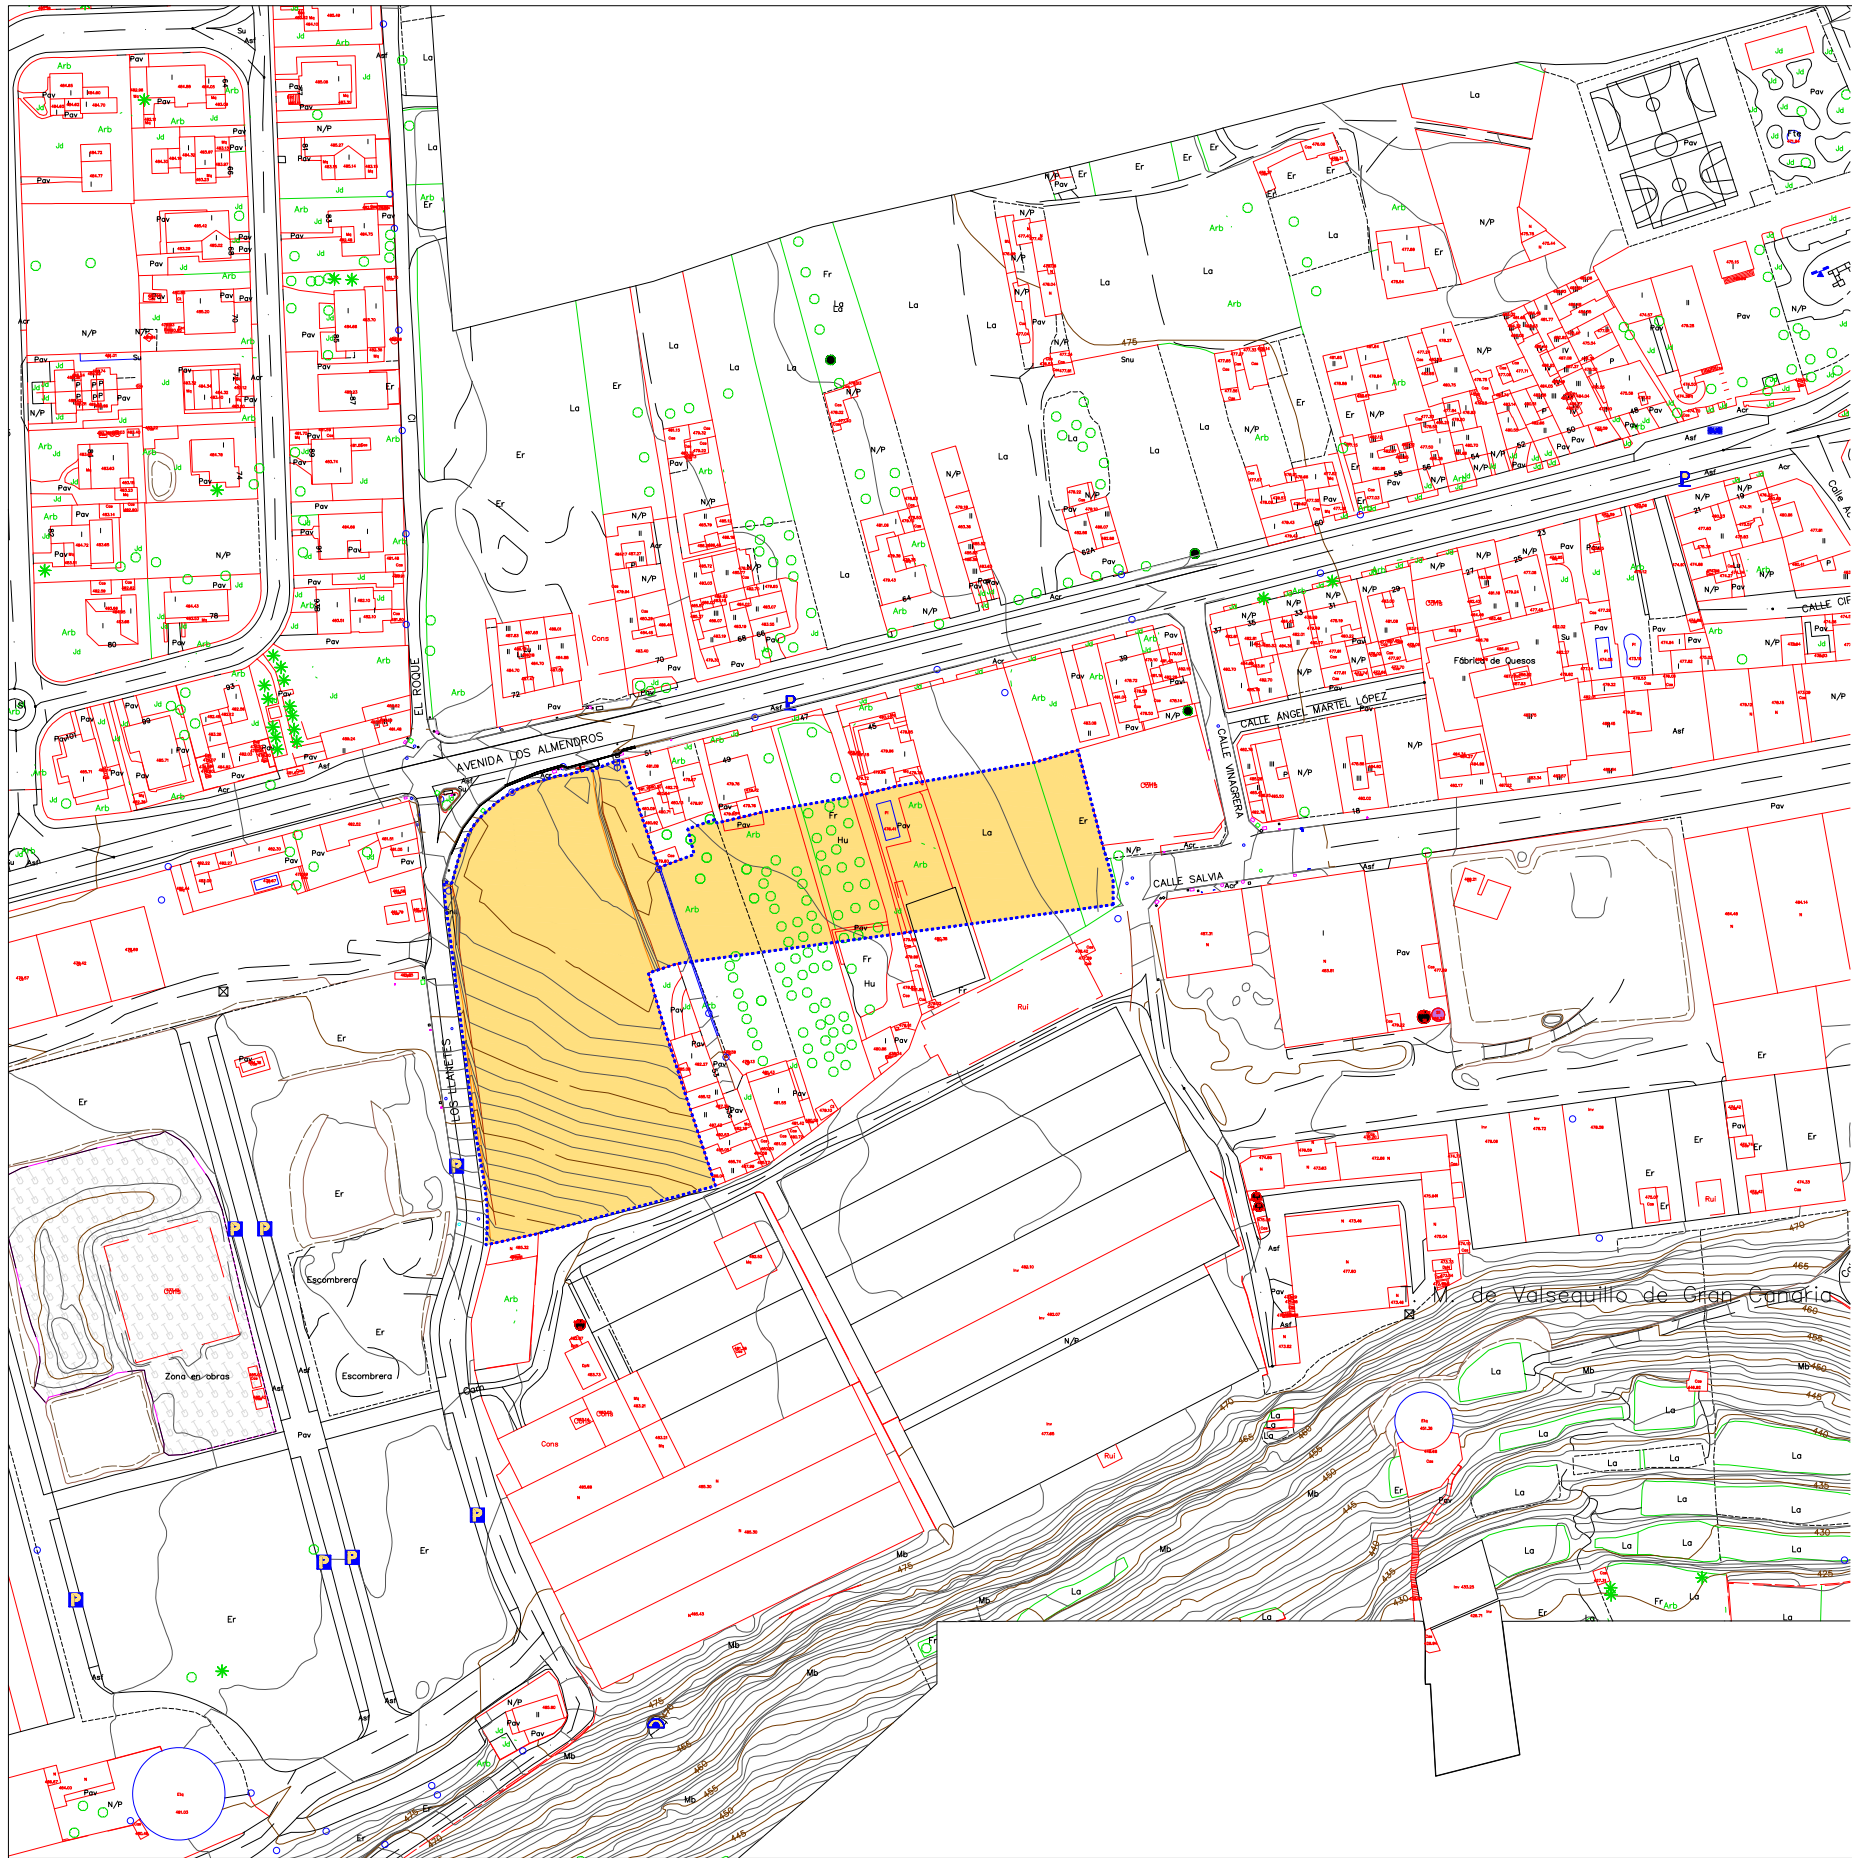

SITUACION

EMPLAZAMIENTO

		VALSEQUILLO - DAE SUNCU 26 DOCUMENTO AMBIENTAL ESTRATEGICO CALLE SALVIA	
		PLANO:	DAE-0
		EQUIPO REDACTOR: arquitectos S.L.P.	FECHA: ABRIL 2023 ESCALA: 1: 2.000