


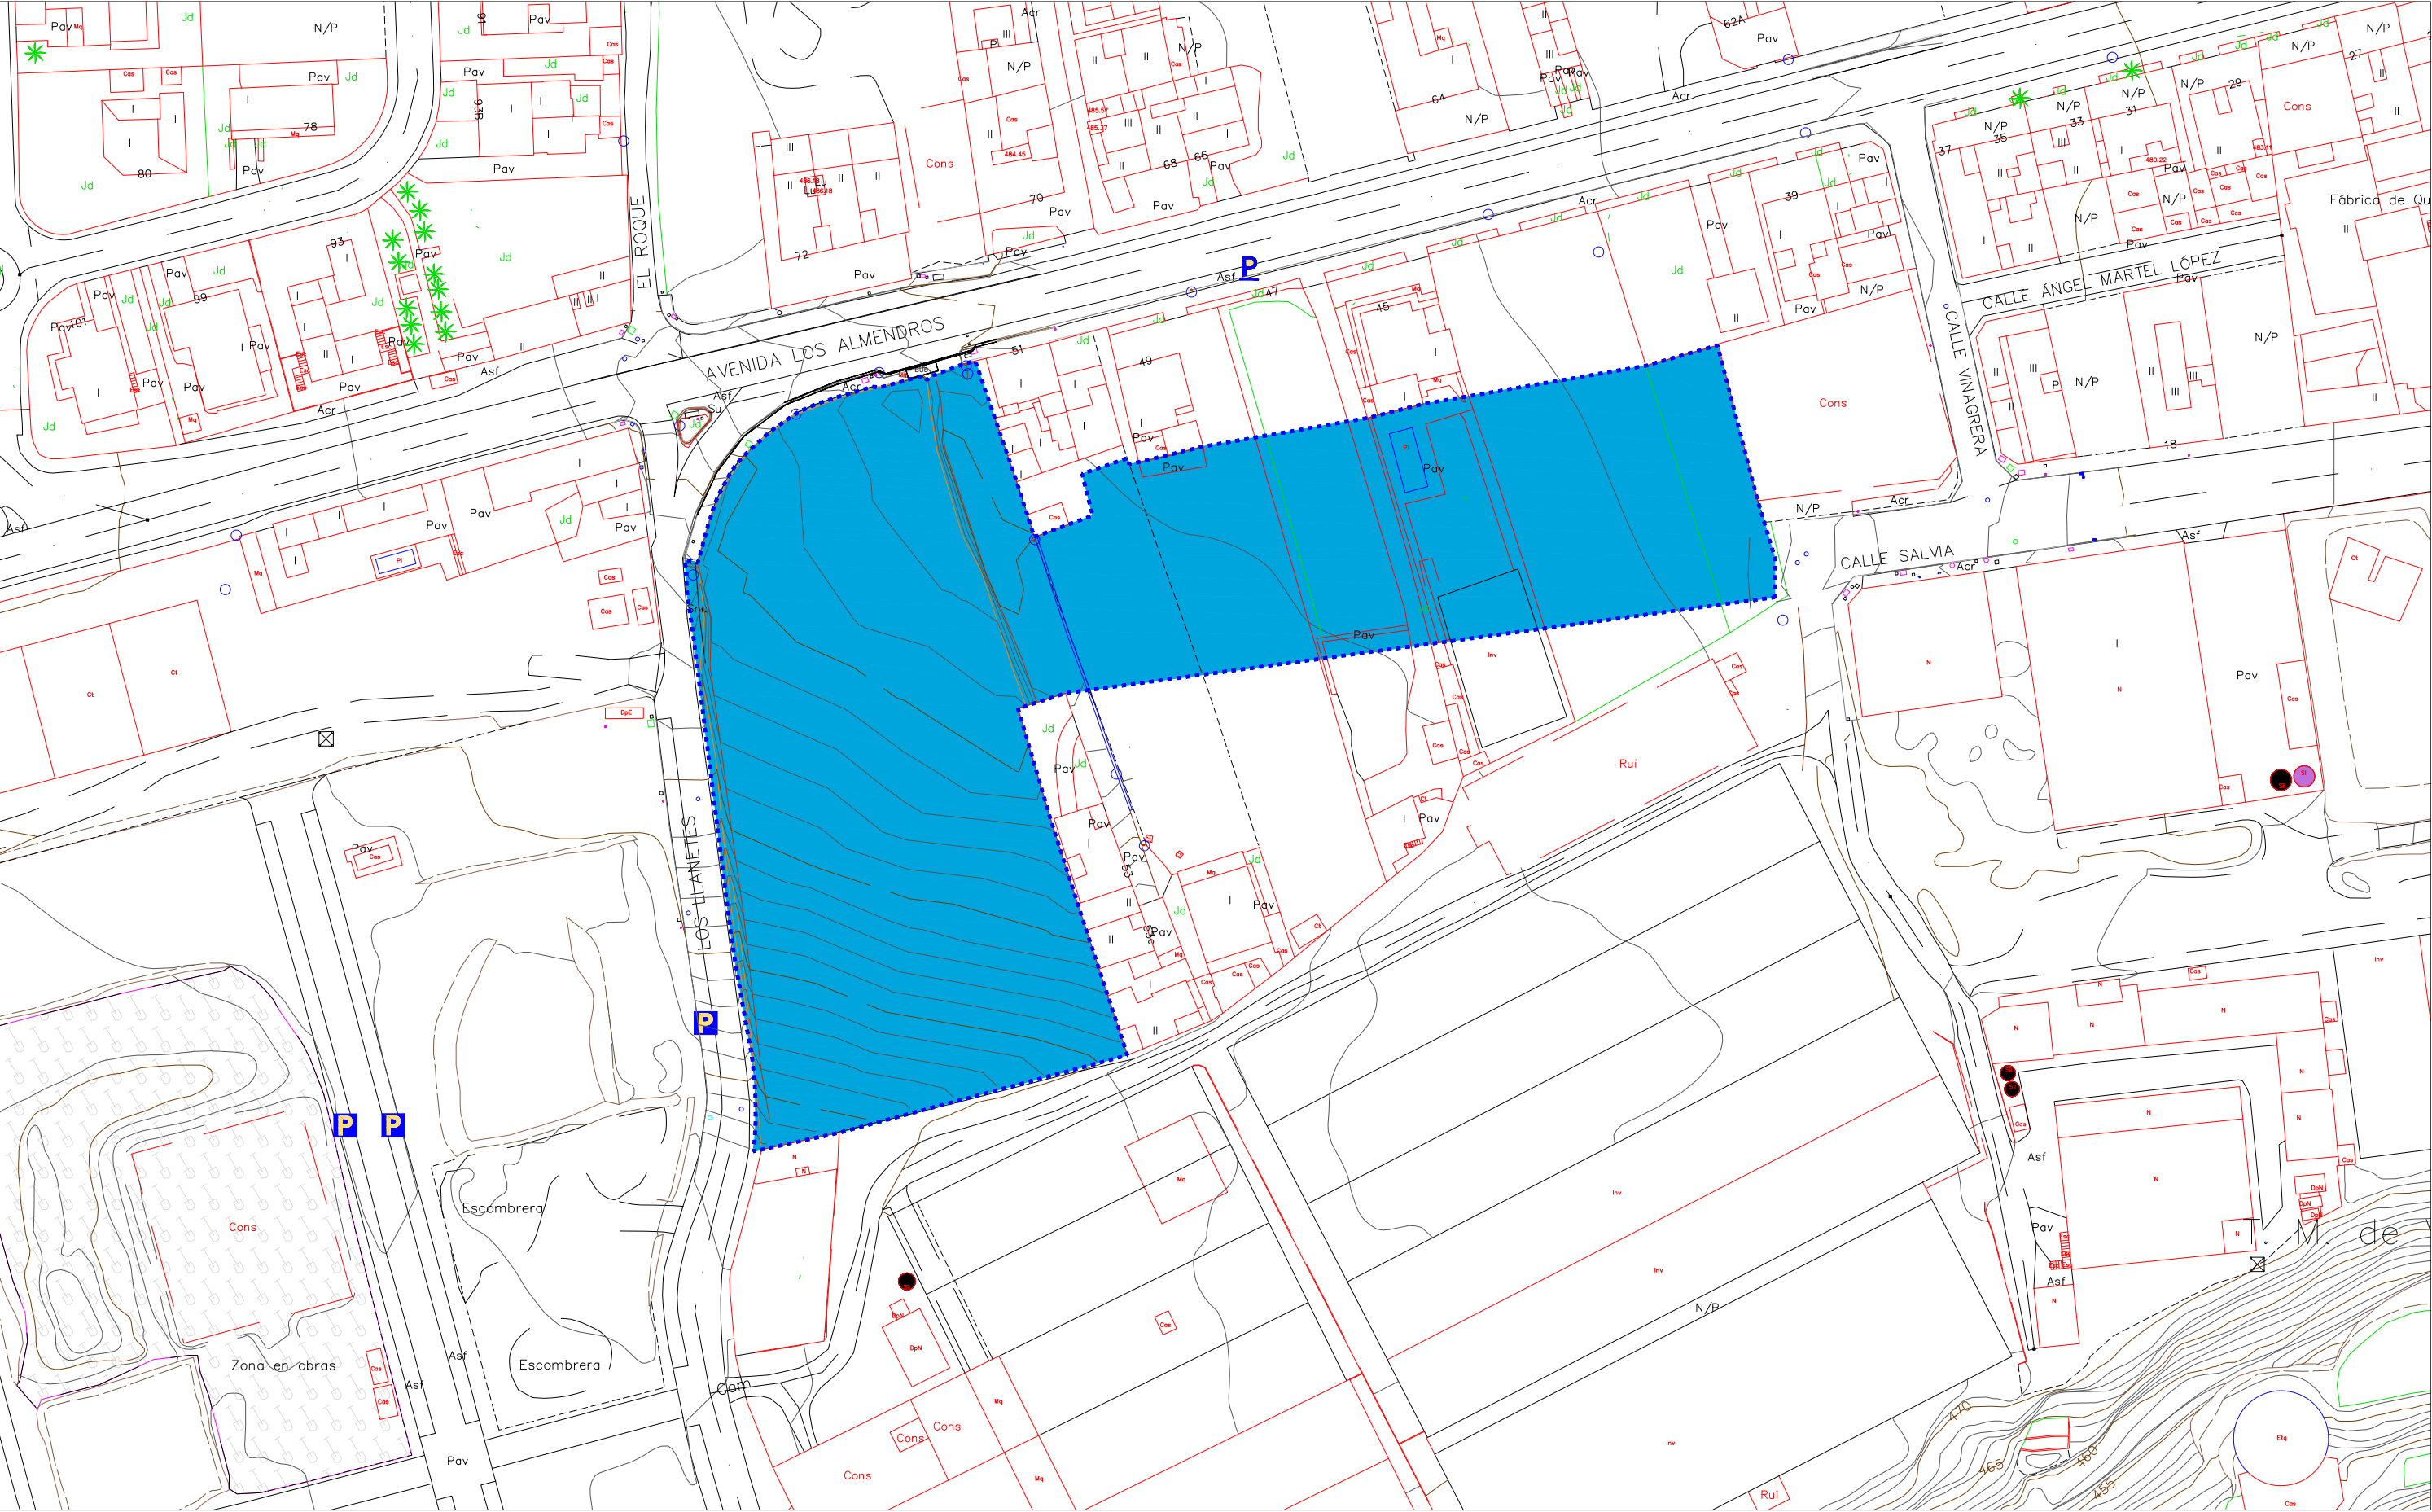

.....

VALSEQUILLO - DAE SUNCU 26

DOCUMENTO AMBIENTAL ESTRATEGICO CALLE SALVIA

PLANO:

EQUIPO REDACTOR:

AAW arquitectos S.L.P.

DAE-1

FECHA:

ABRIL 2023

ESCALA:

1: 1.000