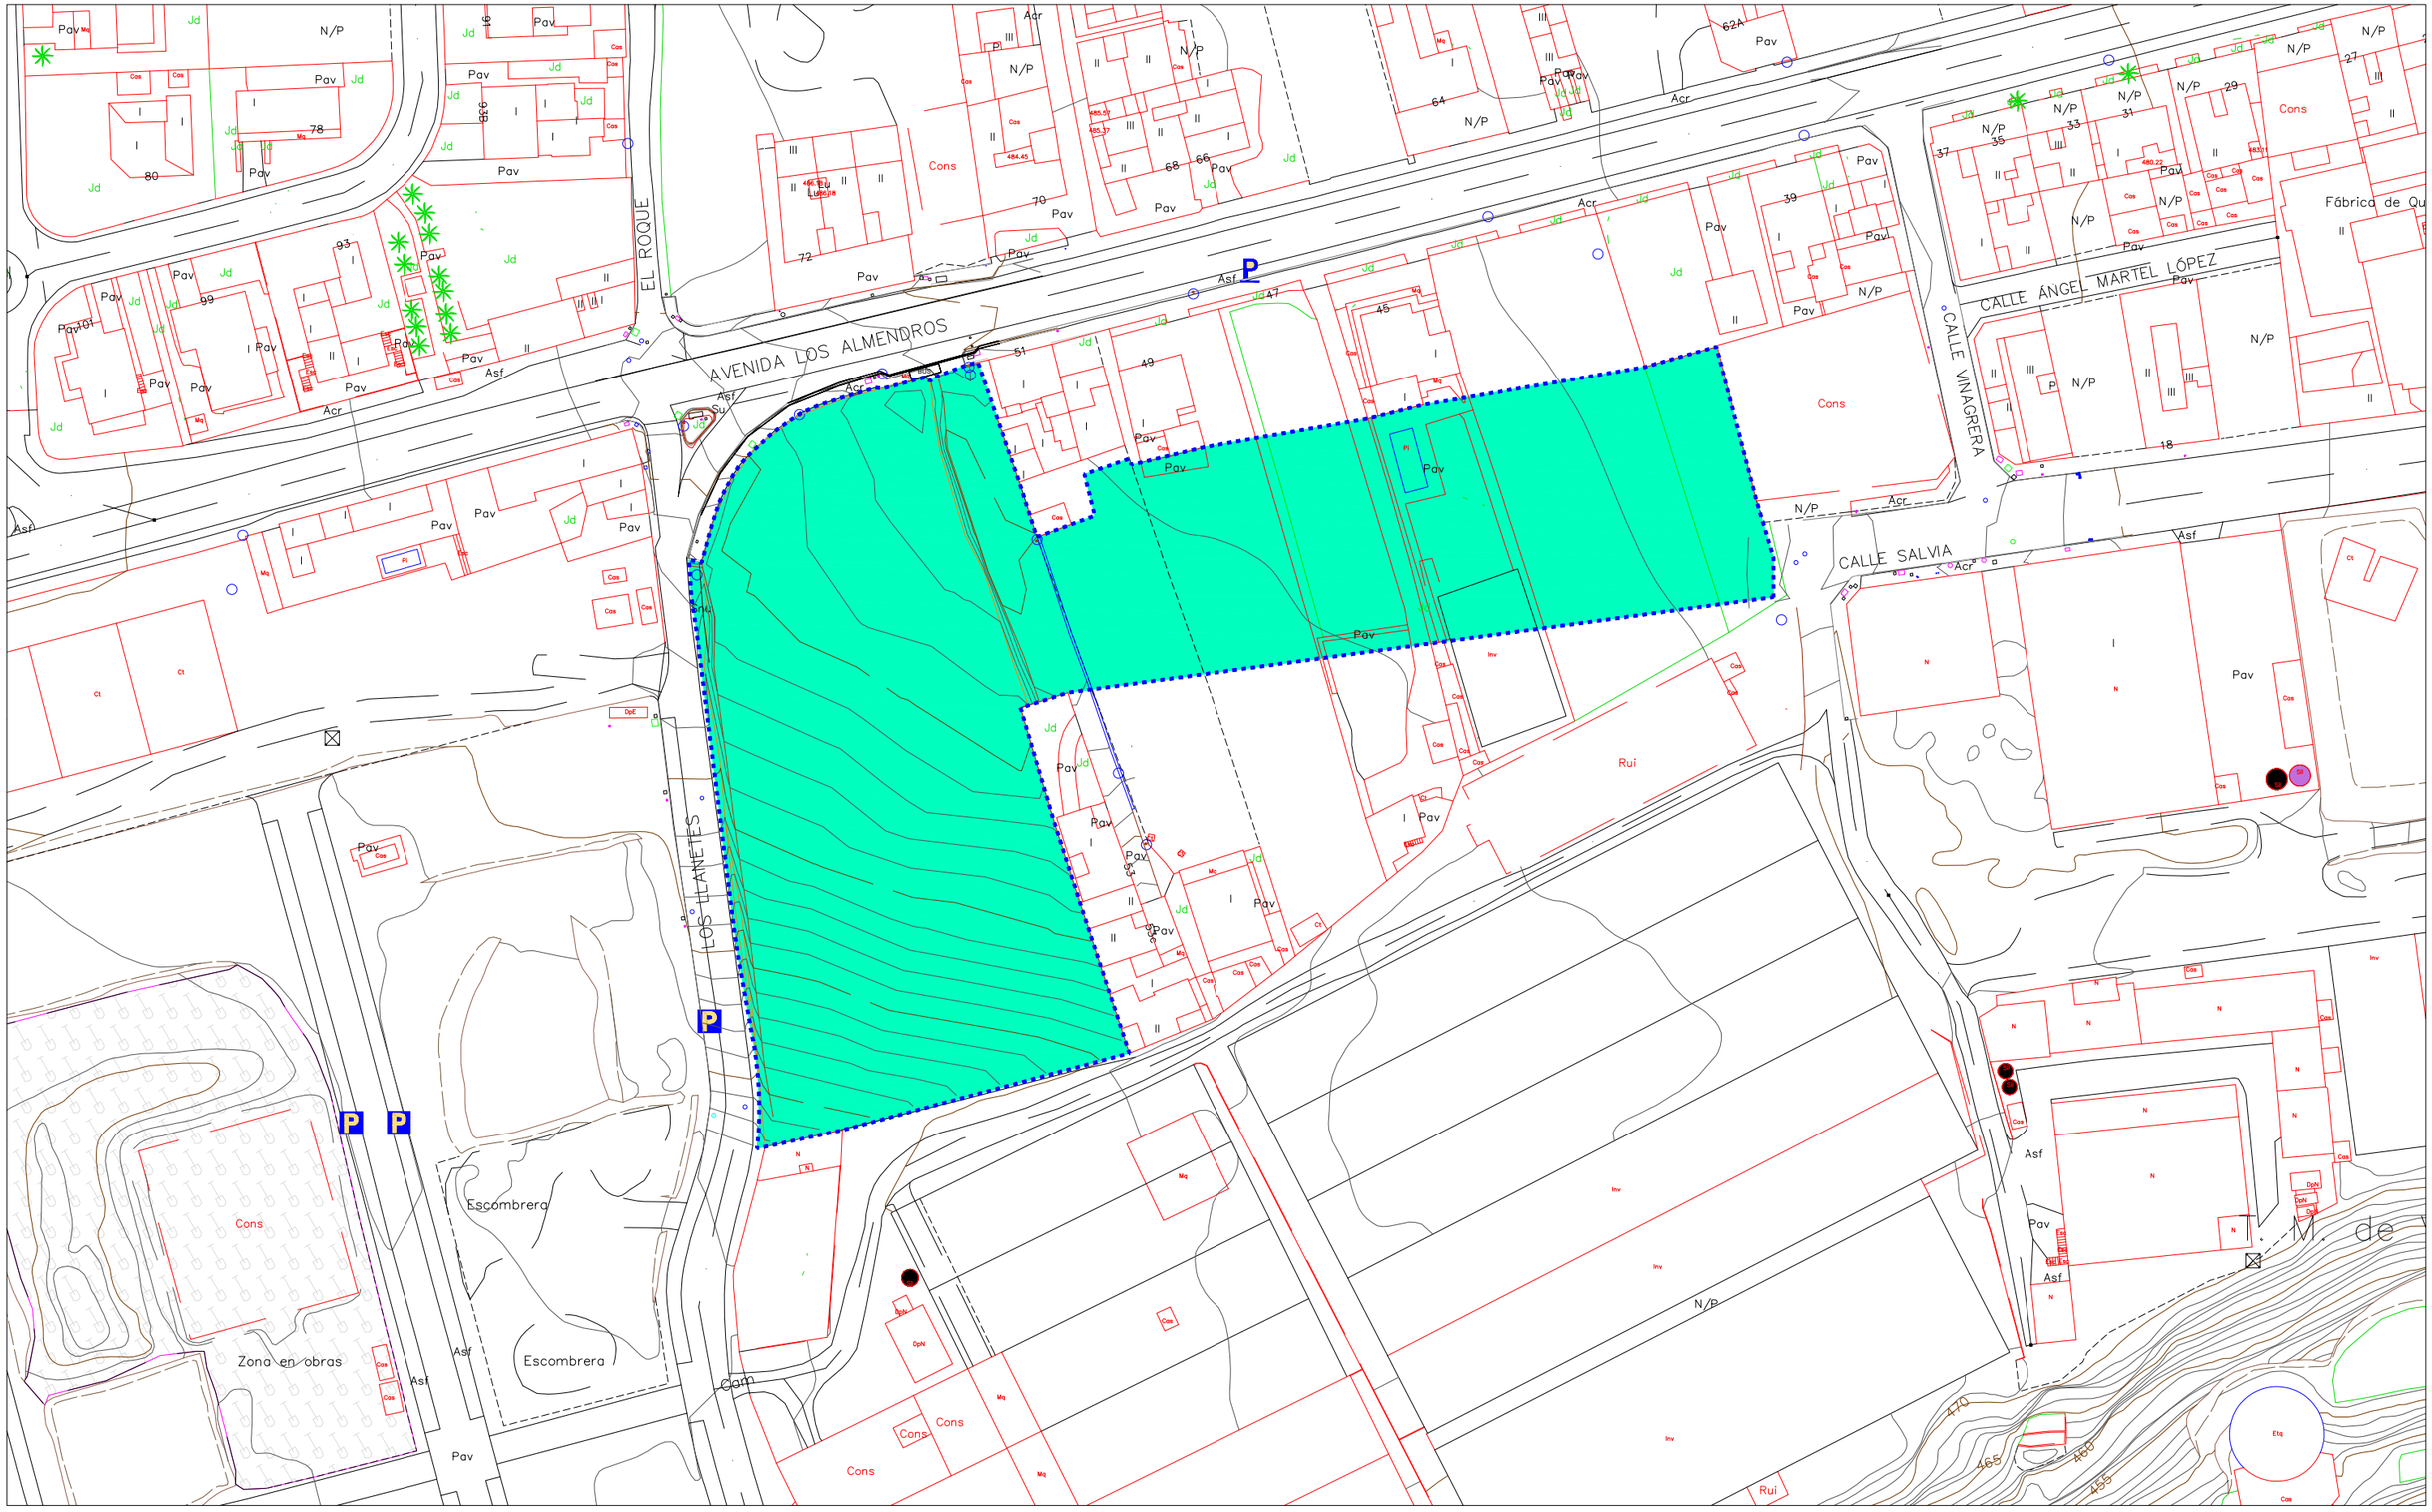

VALSEQUILLO - DAE SUNCU 26

DOCUMENTO AMBIENTAL ESTRATEGICO CALLE SALVIA

PLANO: FLORA Y FAUNA	: DAE-3
EQUIPO REDACTOR: AAV arquitectos S.L.P.	FECHA: ABRIL 2023
	ESCALA: 1: 1.000