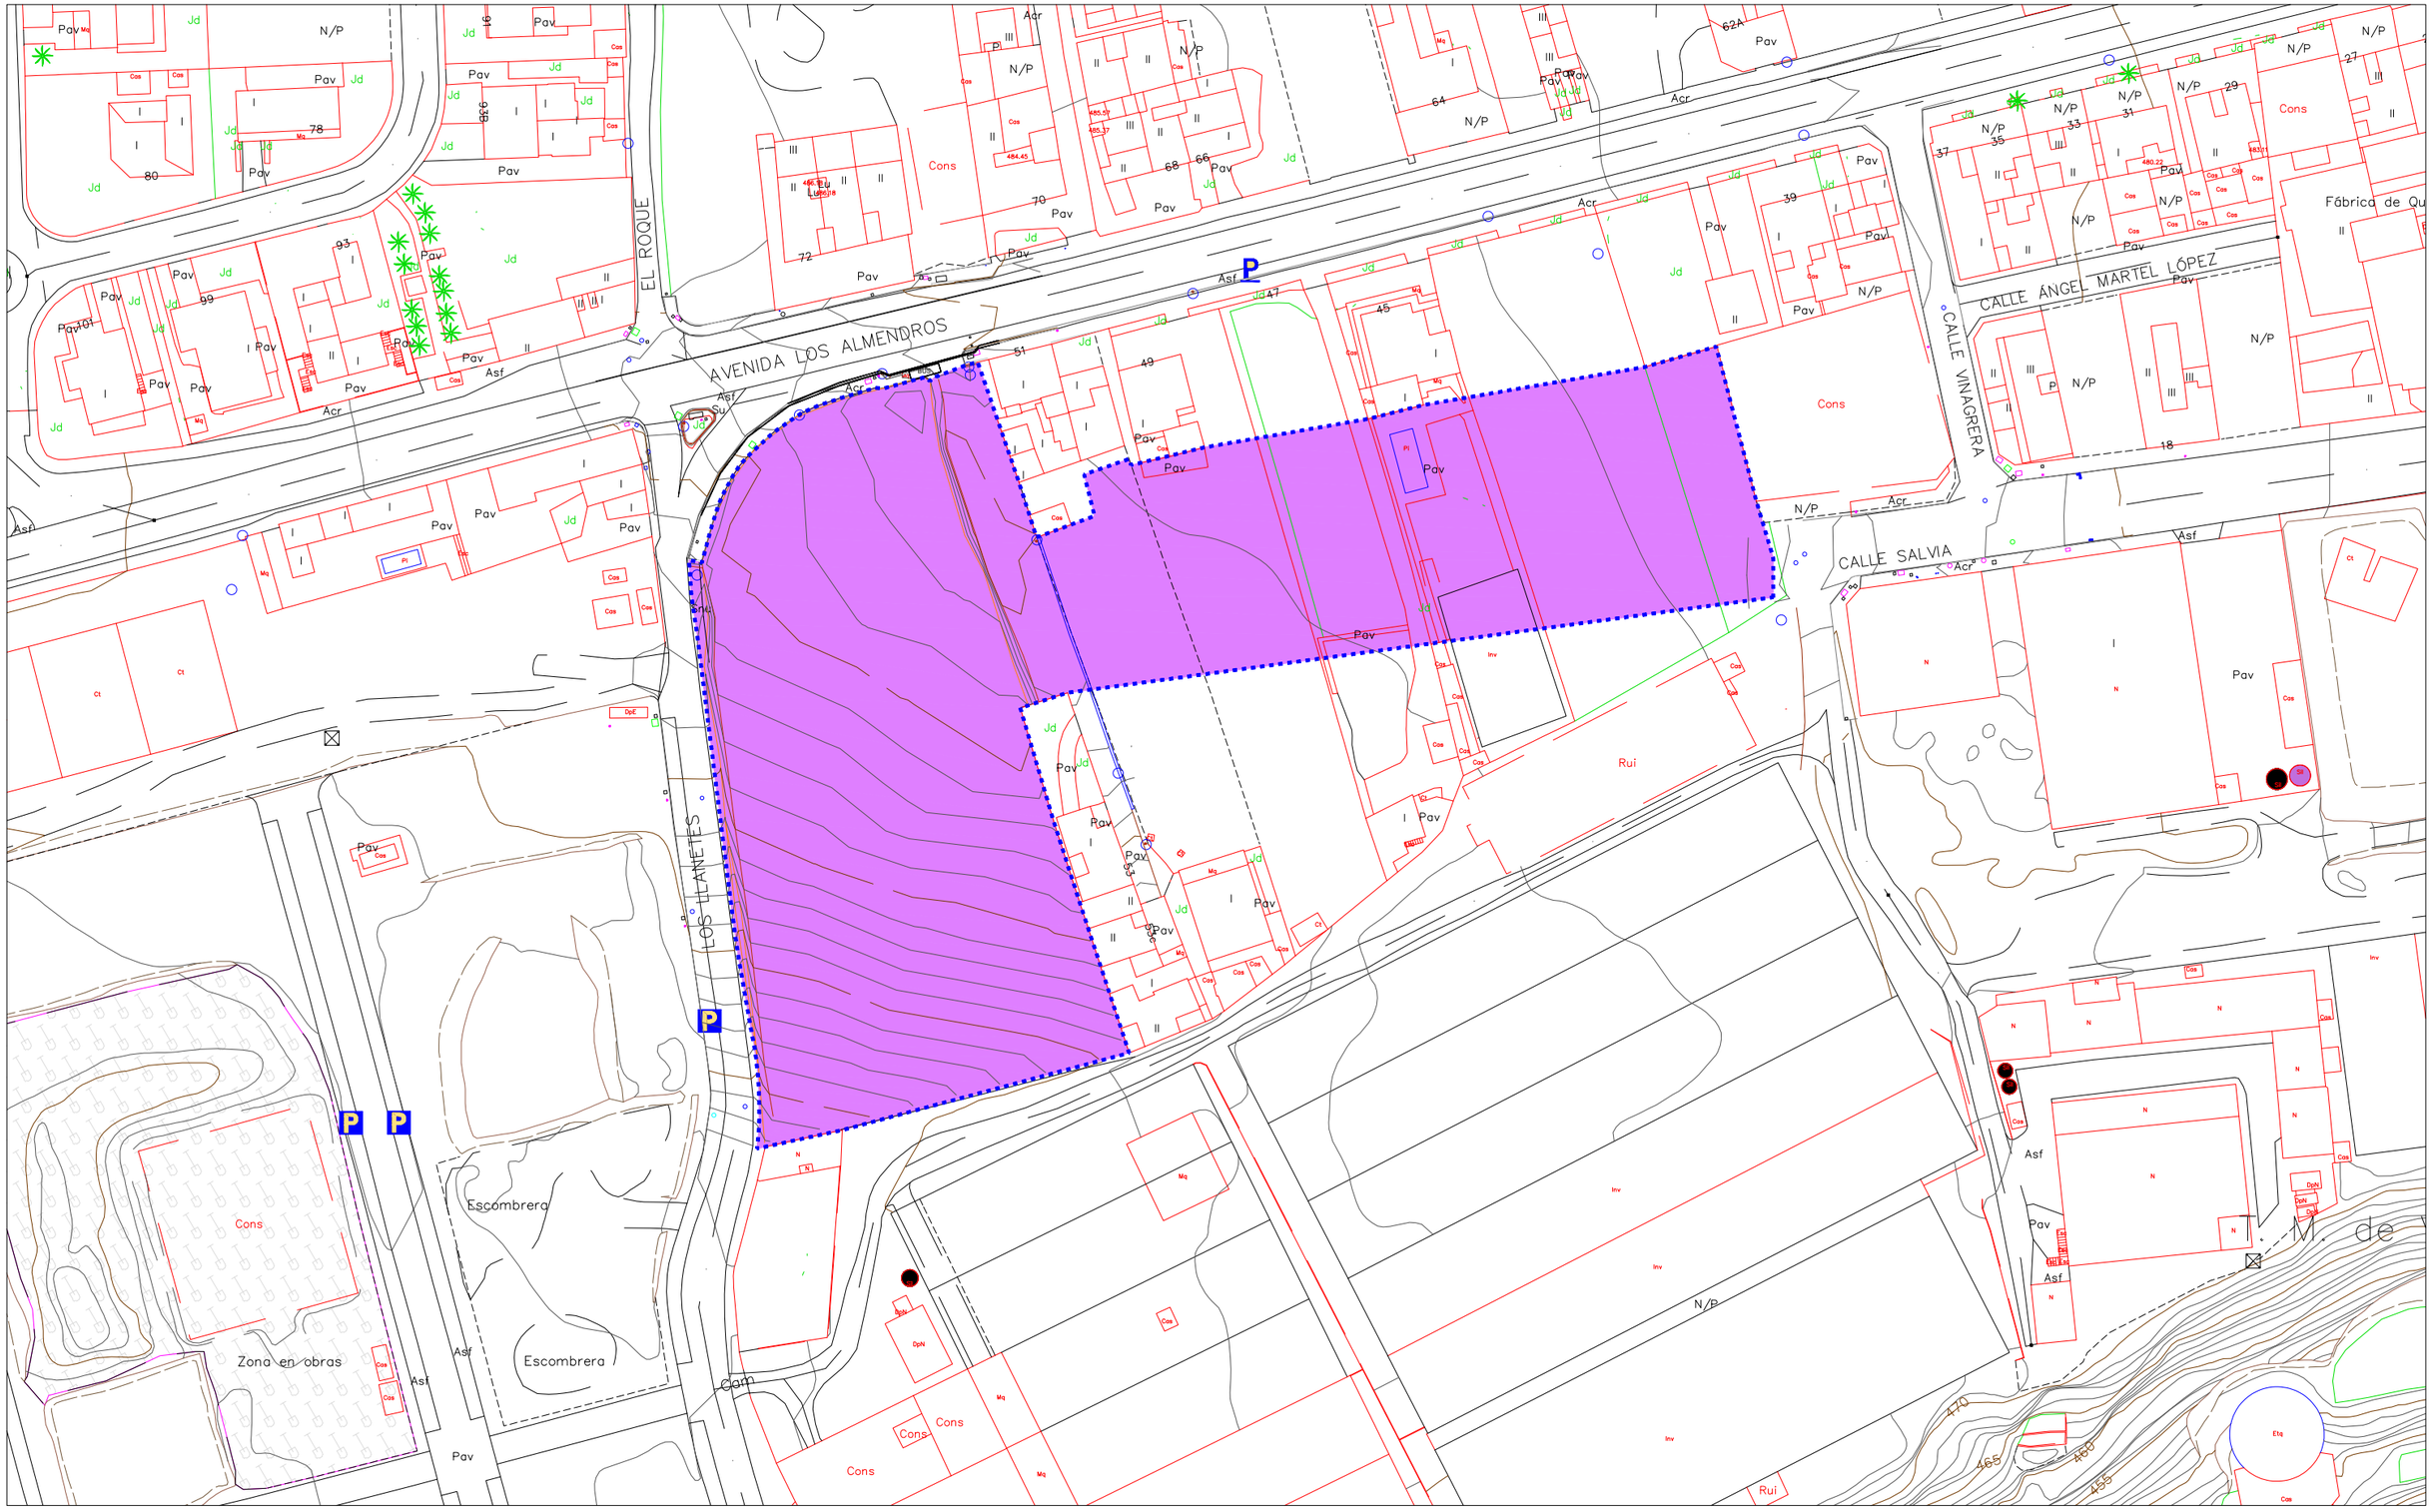

VALSEQUILLO - DAE SUNCU 26

DOCUMENTO AMBIENTAL ESTRATEGICO CALLE SALVIA

PLANO:	: **DAE-5**
EQUIPO REDACTOR: AAV arquitectos S.L.P.	FECHA: **ABRIL 2023**
	ESCALA: **1: 1.000**