


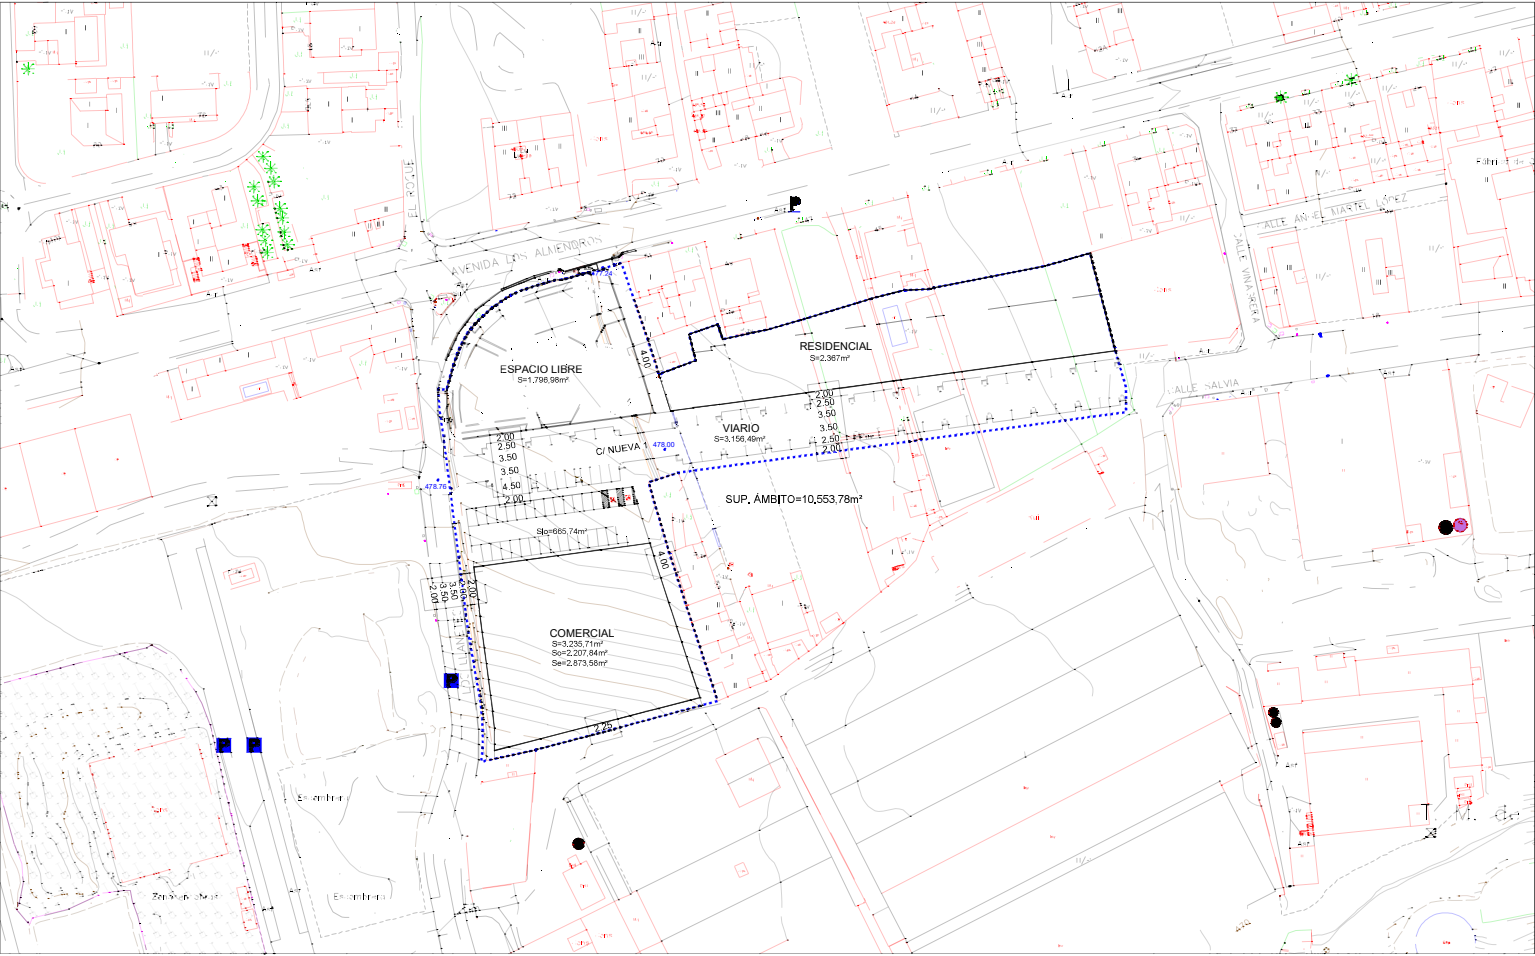

DOCUMENTO PARA APROBACIÓN DEFINITIVA

VALSEQUILLO-PLAN PARCIAL SUNCU 26
TOMO II.4 PLANIMETRÍA DE ORDENACIÓN

PLANO:	ALINEACIONES Y RASANTES	Nº:	OR-3
EQUIPO REDACTOR:	ALVAREZ, ALVAREZ Y NAVARRO	FECHA:	ABRIL 2023
arquitectos S.L.P.		ESCALA:	1: 1.000