
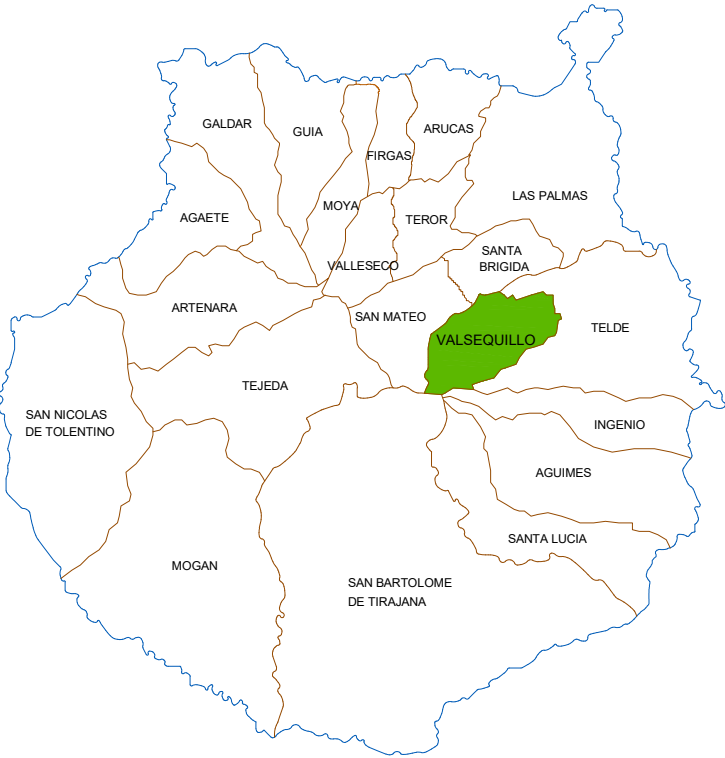


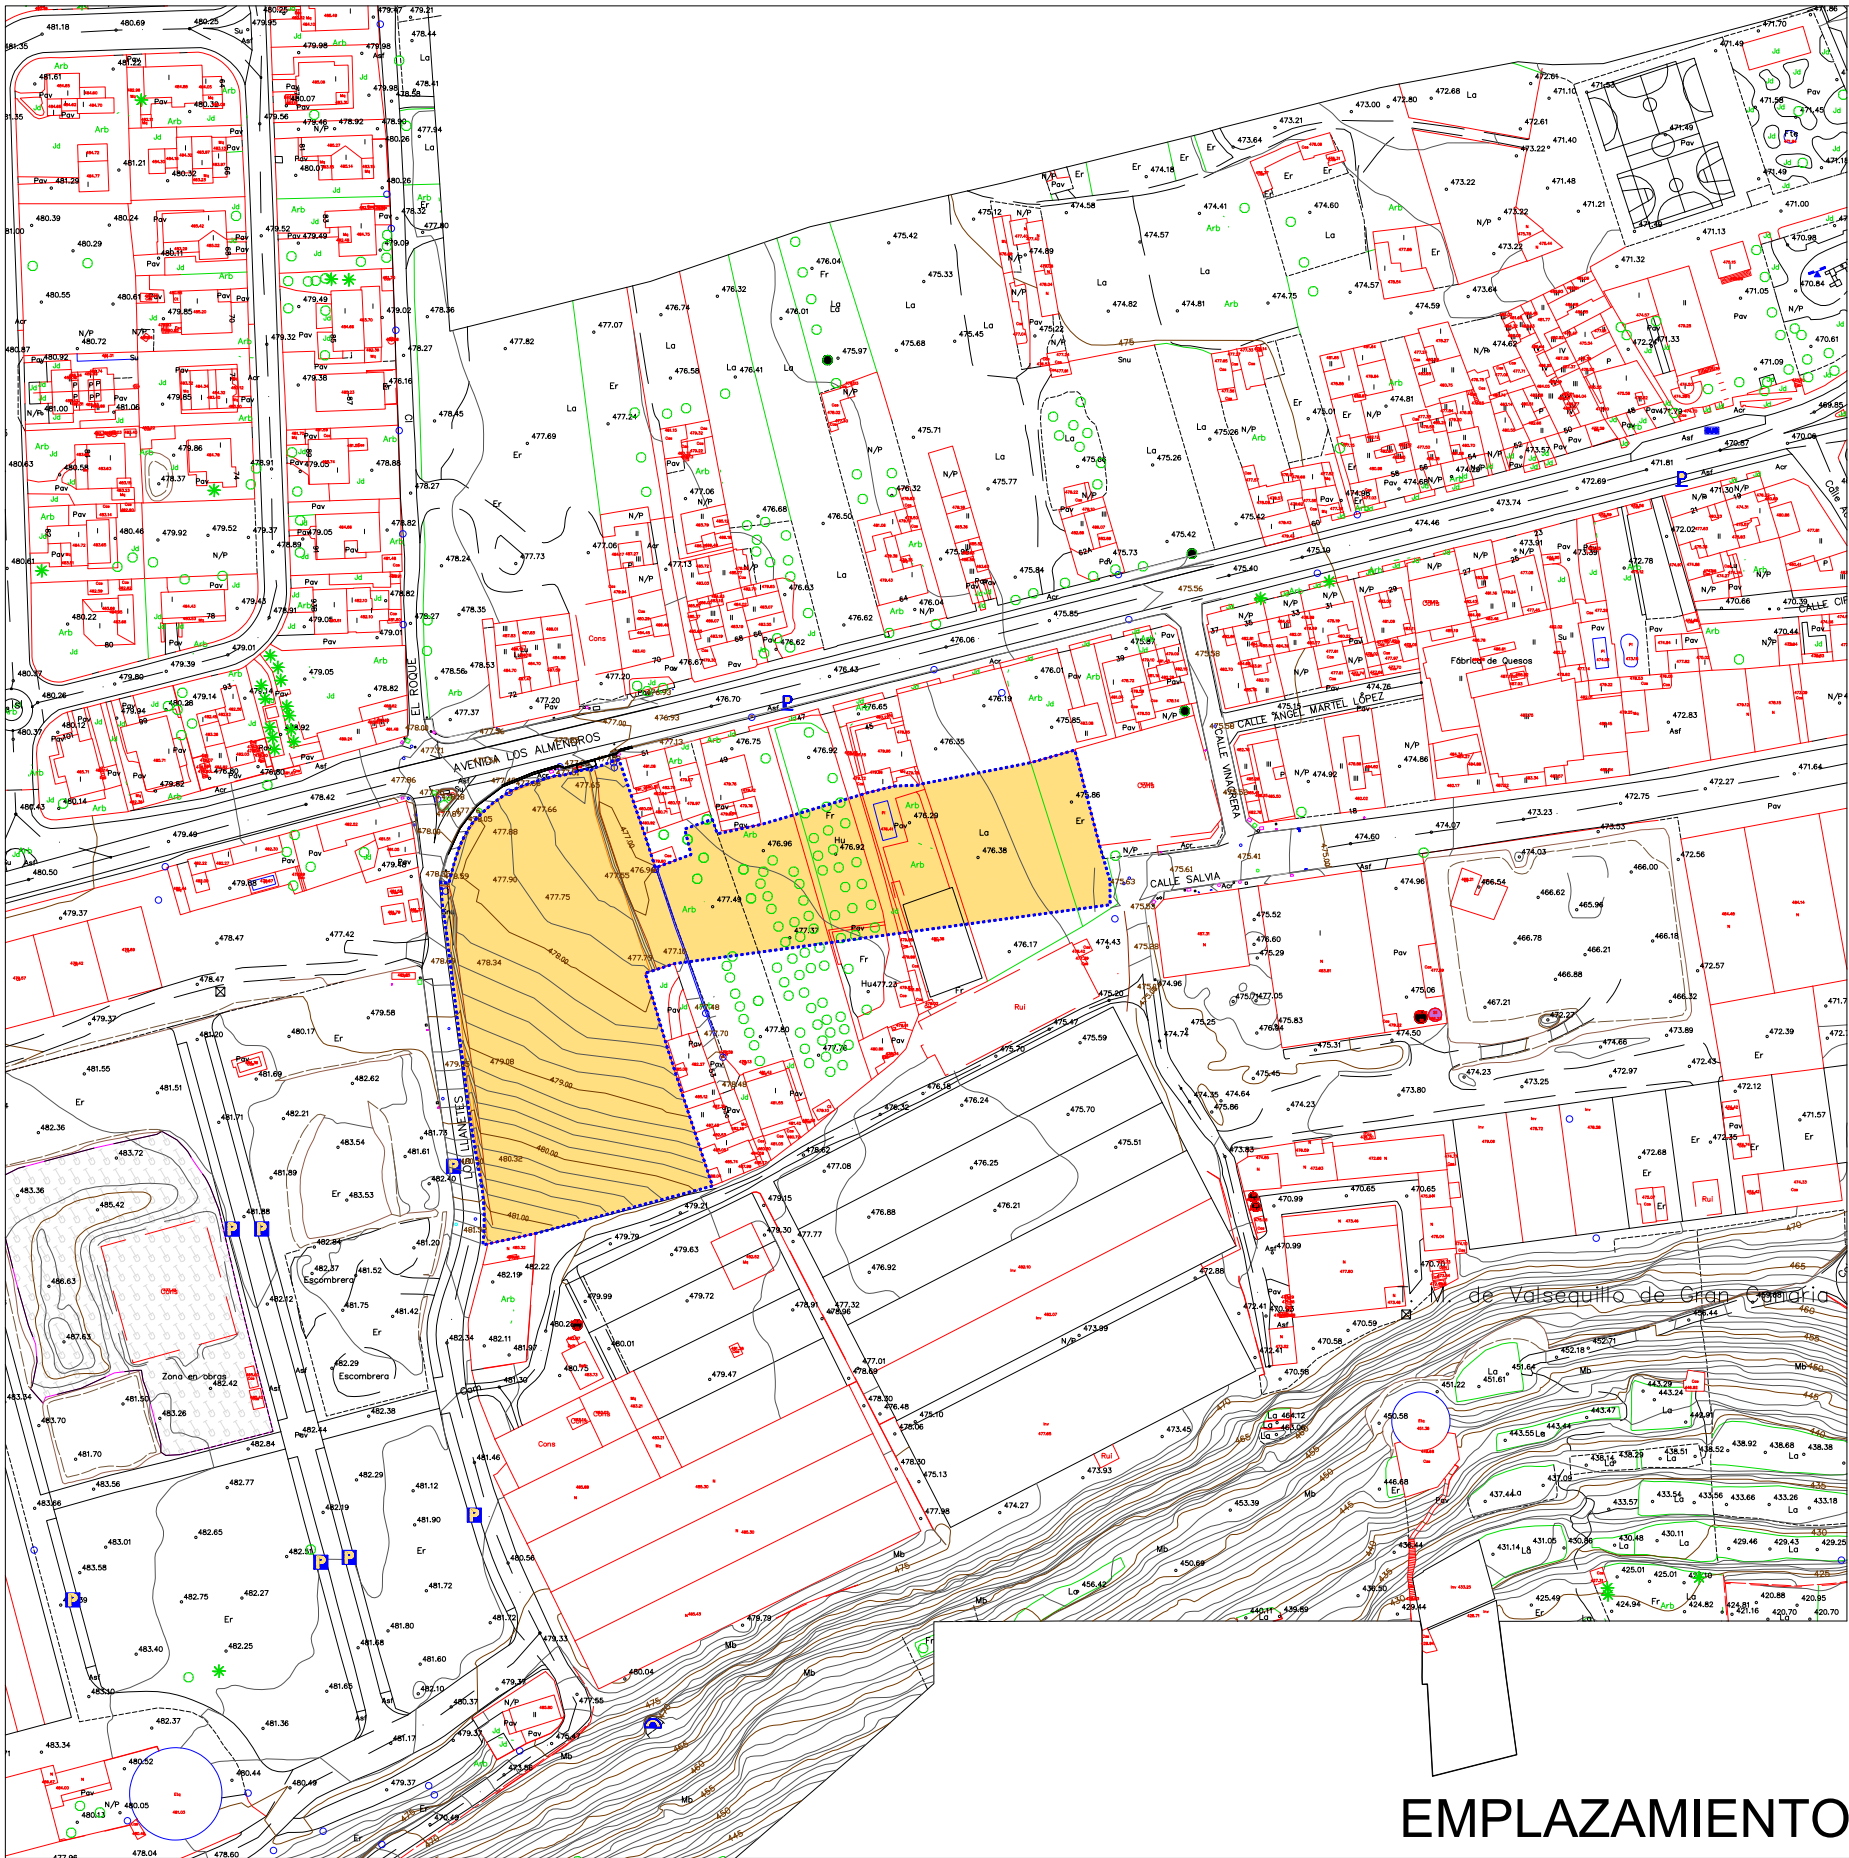

# SITUACION

|                                   |  |            |
|-----------------------------------|--|------------|
| Valsequillo-Plan Parcial Suncu 26 |  |            |
| PLANO:                            |  | OR-1       |
| EQUIPO REDACTOR:                  |  | FECHA:     |
| AAW arquitectos S.L.P.            |  | ABRIL 2023 |
|                                   |  | ESCALA:    |
|                                   |  | 1: 2.000   |