


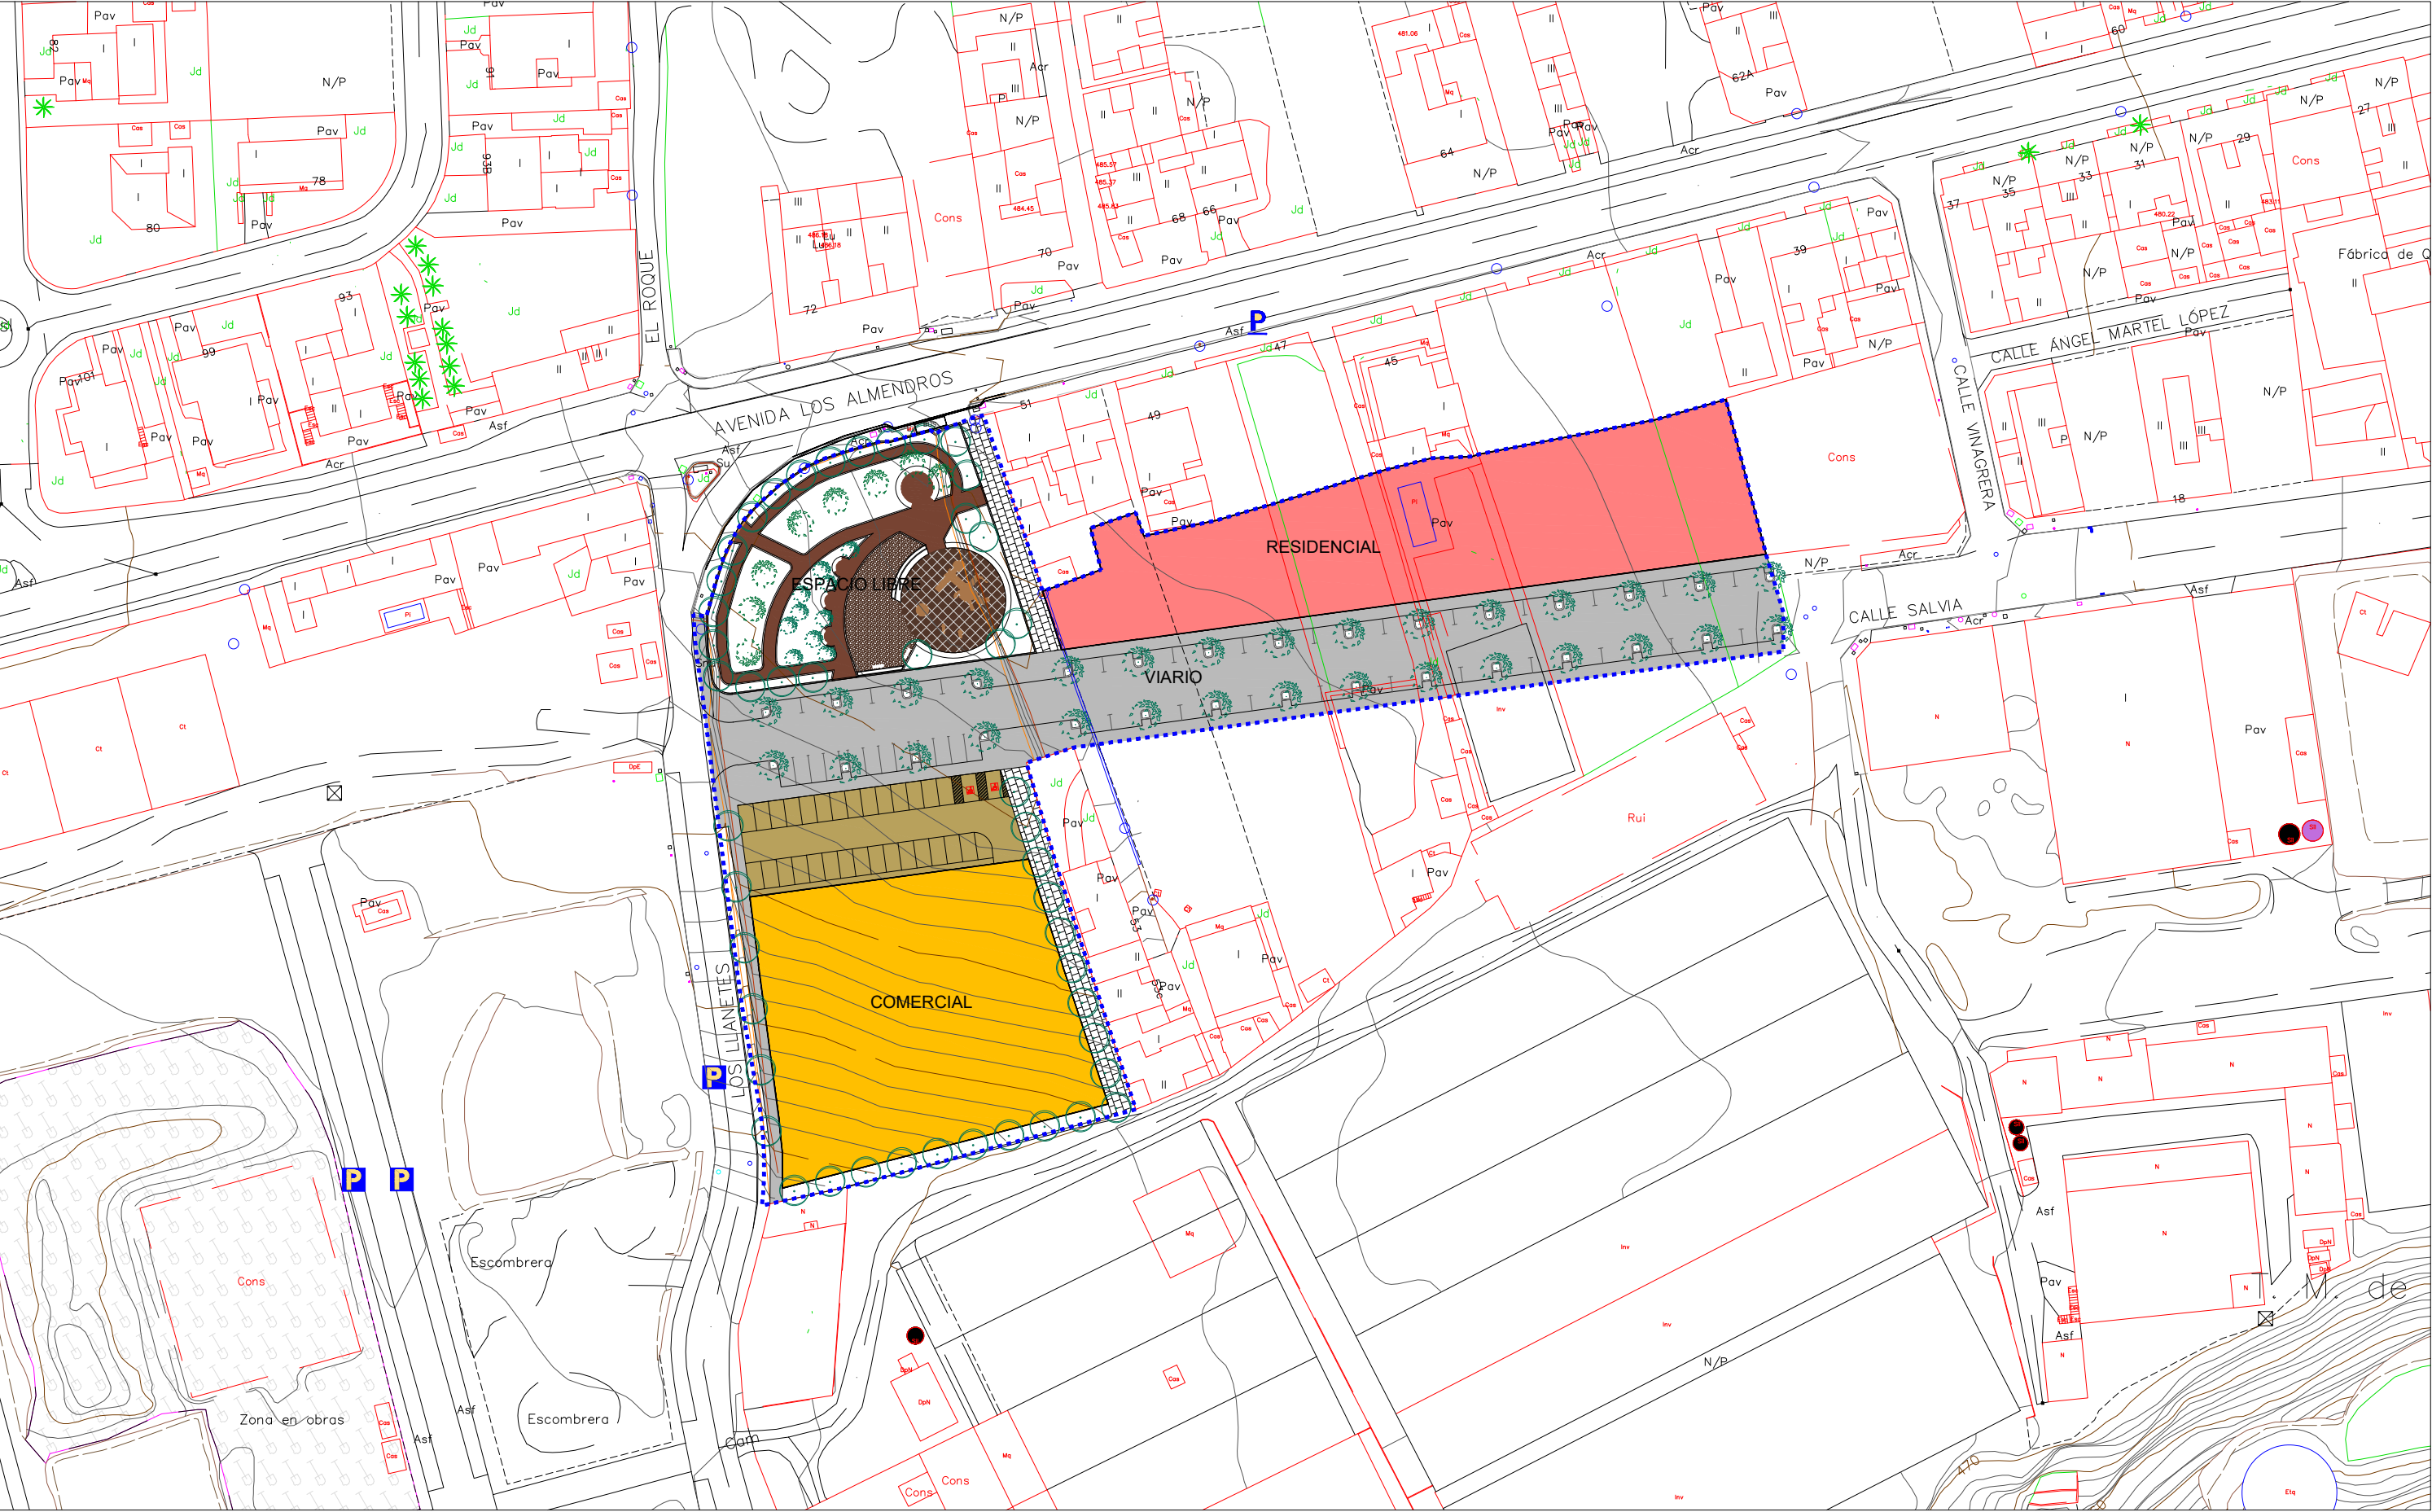

478.76

2.00

2.50

3.50

3.50

2.50

2.00

RASANTE

ALINEACIONES

S

Se

So

Slo

SUPERFICIE DE PARCELA

SUPERFICIE DE EDIFICABLE

SUPERFICIE OCUPADA

RESIDENCIAL ENTRE MEDIANERAS

ESPACIO NO EDIFICABLE

COMERCIAL

APARCAMIENTO

ESPACIO LIBRE

RED VIARIA

PEATONAL

VALSEQUILLO-PLAN PARCIAL SUNCU 26

PLANO:

ALTERNATIVA ELEGIDA

EQUIPO REDACTOR:

AAWarquitectos S.L.P.

FECHA:

ABRIL 2023

ESCALA:

1: 1.000

OR-2