


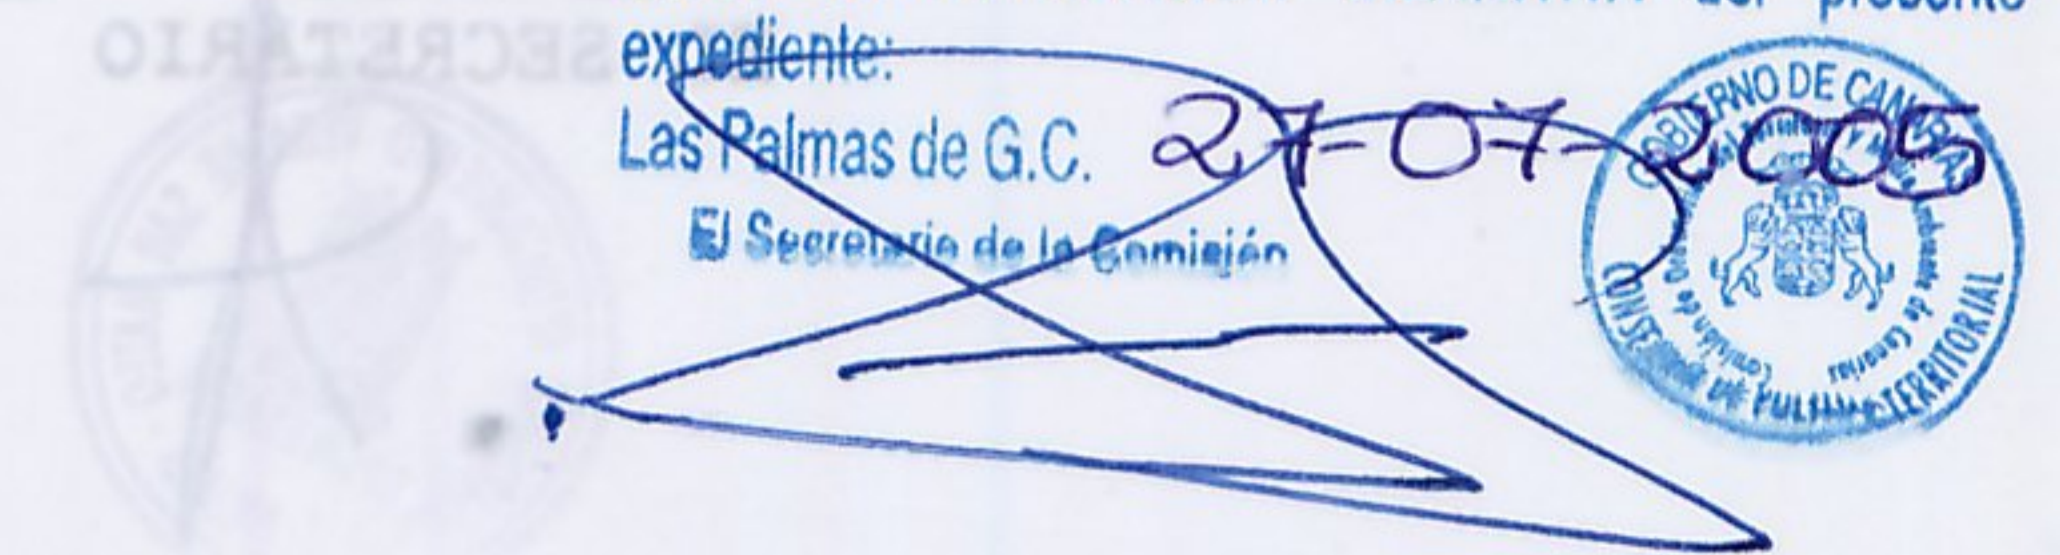

La Comisión de Ordenación del Territorio y Medio Ambiente de Canarias, en sesión de fecha 11-05-05 acordó la APROBACIÓN DEFINITIVA del presente expediente:  
 Las Palmas de G.C. 27-07-2005  
 El Secretario de la Comisión



RELACION DE PROPIETARIOS

- 1.- Beatriz Mejías Ojeda y otros
- 2a.- Daniel Granado Domínguez
- 2b.- Daniel Granado Domínguez
- 3.- José Hernández González y otros
- 4.- Eduvigio Naranjo Hernández
- 5a.- José Déniz Quintana
- 5b.- José Déniz Quintana
- 6.- Angel del Pino Montesdeoca
- 7.- José Monzón Galván
- 8.- Juan Hernández Navarro
- 9.- Francisco Granado
- 10.- Domingo Hernández Medina
- 11.- Desconocido
- 12.- Cdad. Estanque La Vegueta
- 13.- Ayuntamiento de San Mateo

CORRECCIONES APROBACIÓN PROVISIONAL

ADAPTACIÓN BÁSICA D.L. 1/2000 PLAN GENERAL DE ORDENACIÓN  
 PROMOTOR: CONSEJERÍA DE POLÍTICA TERRITORIAL  
 M.I. AYUNTAMIENTO DE VEGA DE SAN MATEO

**SAN MATEO**

PLANO: **PLAN PARCIAL LA VEGUETA**  
 CATASTRAL

Nº **I-3**

ESCALA: 1/1000

FECHA: ENERO-04

EQUIPO REDACTOR: ÁLVAREZ, ÁLVAREZ Y NAVARRO, ARQUITECTOS