
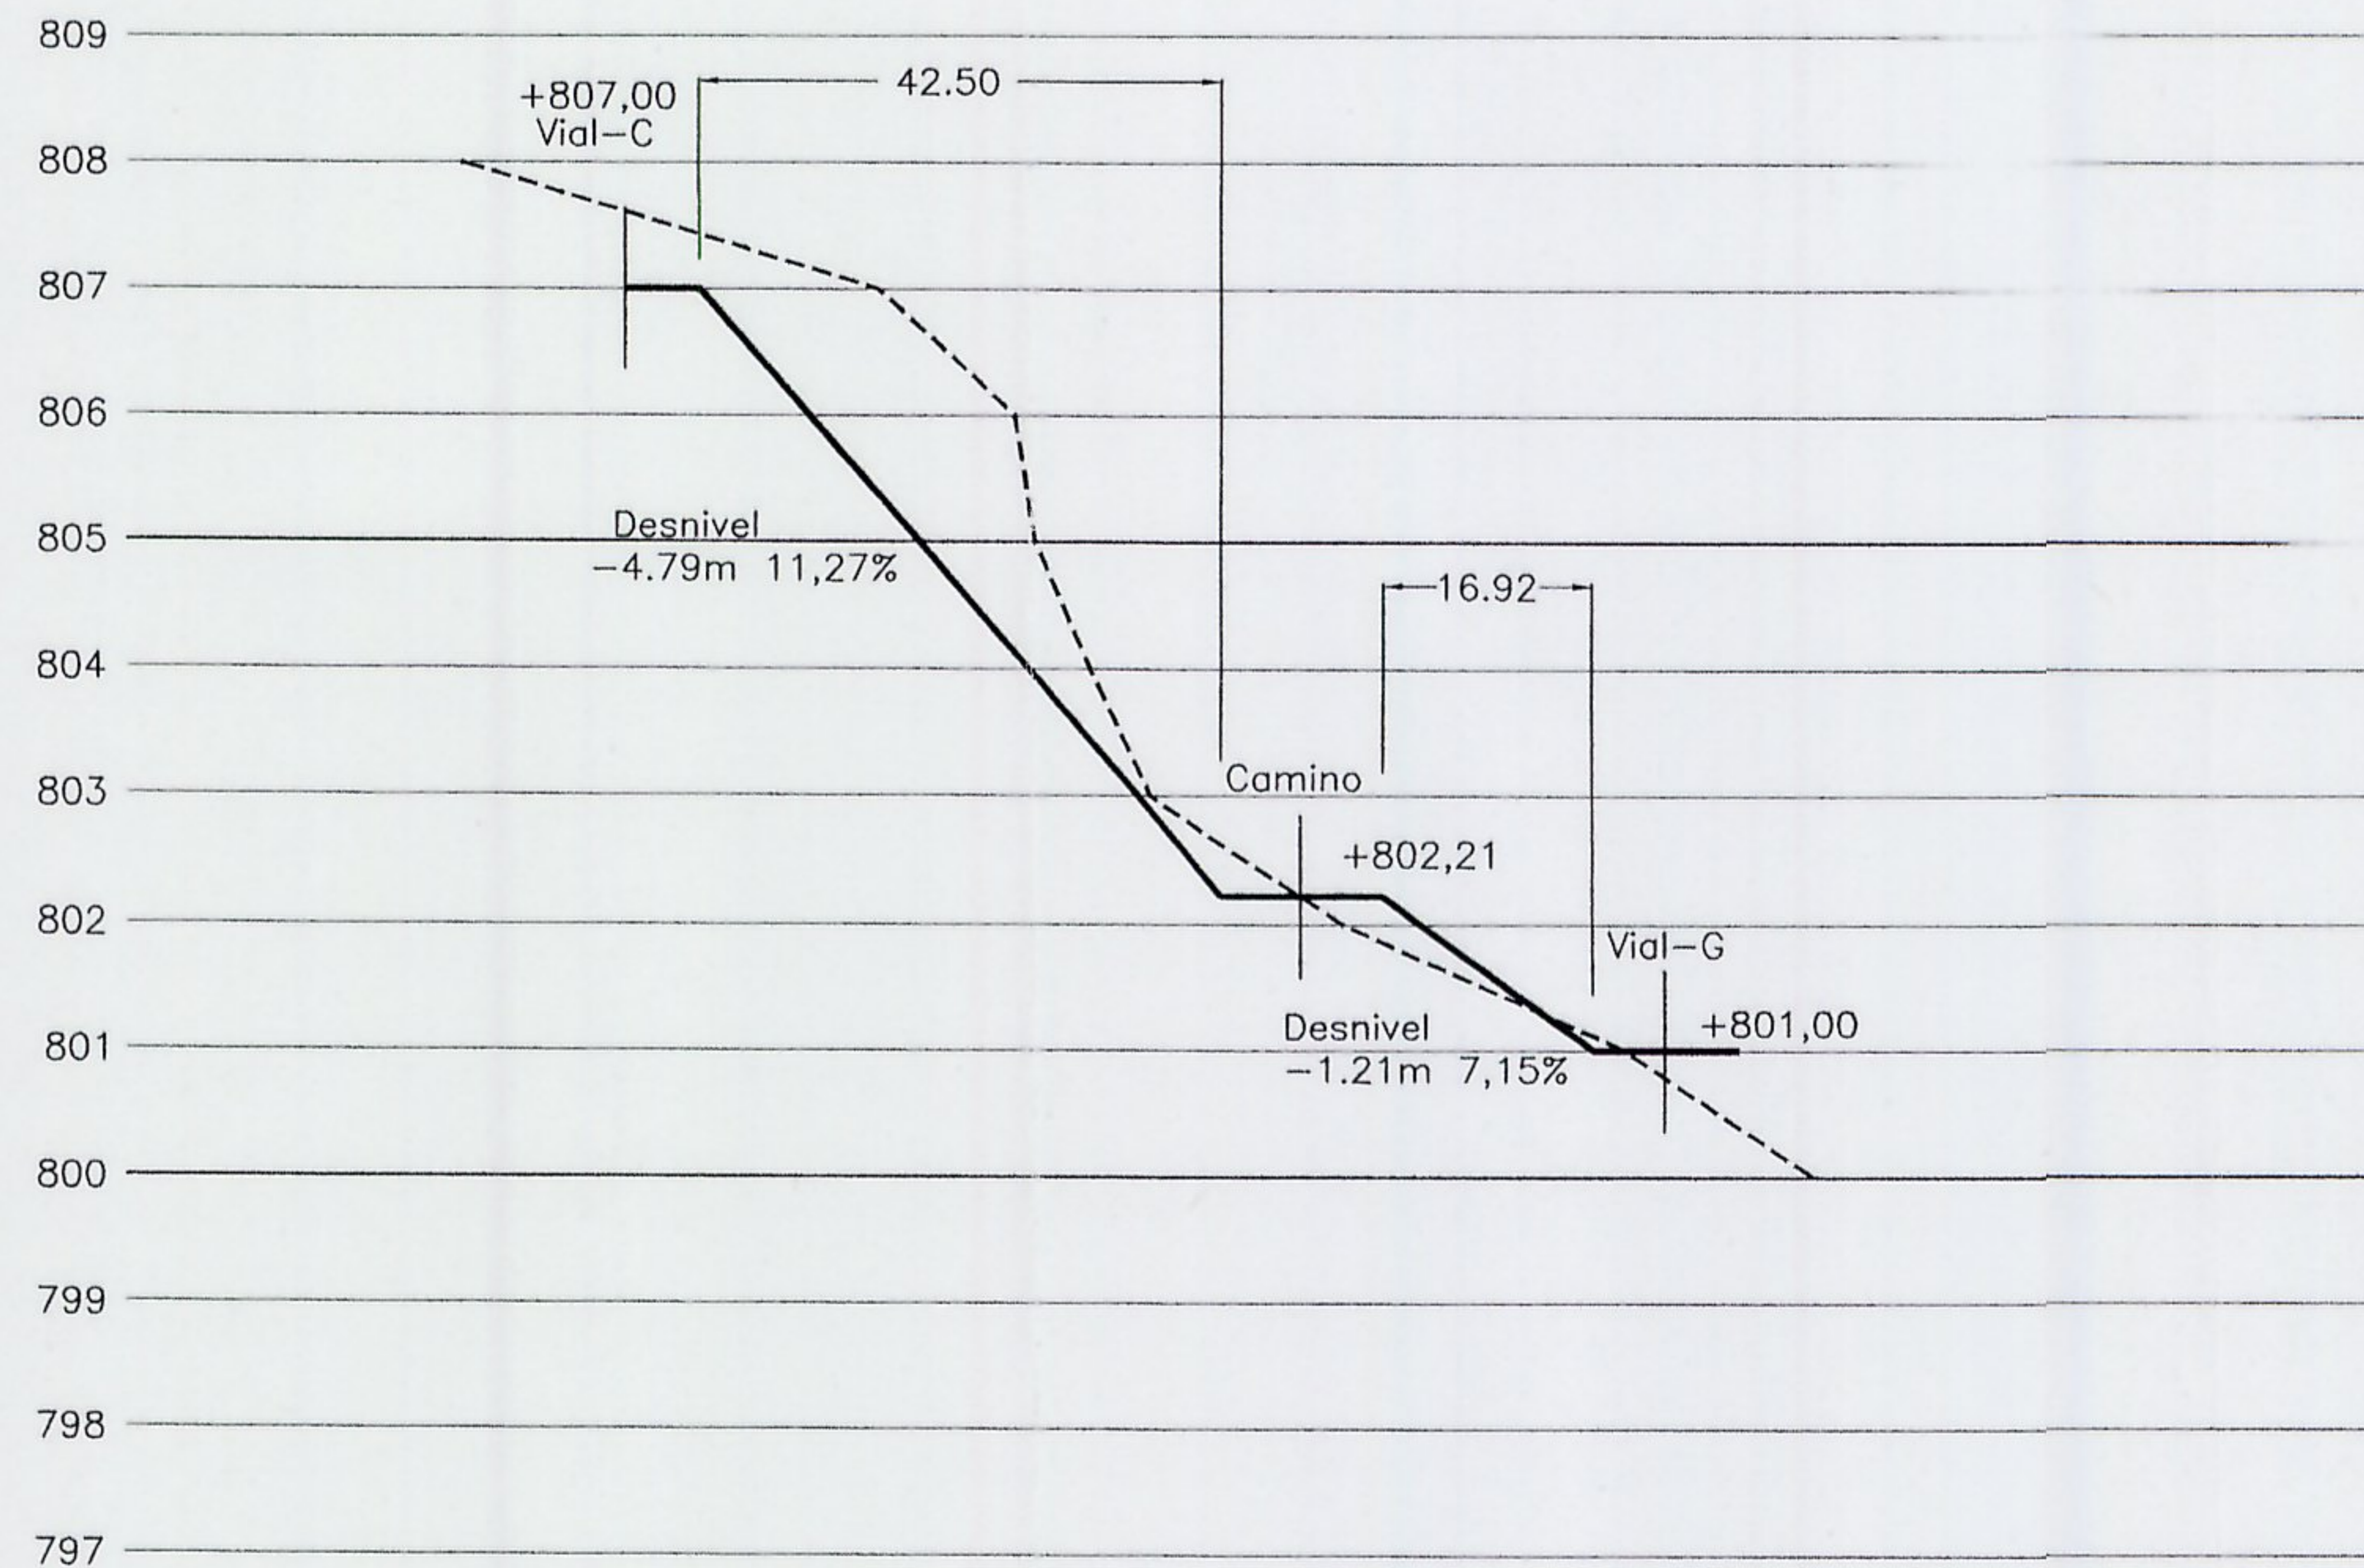


Atención - Para hacer constar que este documento es copia por el Pleno del Ayuntamiento el día 11 de mayo de 2005.

La Comisión de Ordenación del Territorio y Medio Ambiente de Canarias, en sesión de fecha 11-05-05 acordó la APROBACIÓN DEFINITIVA del presente expediente.
 Las Palmas de G.C. 27-07-2005
 El Secretario de la Comisión

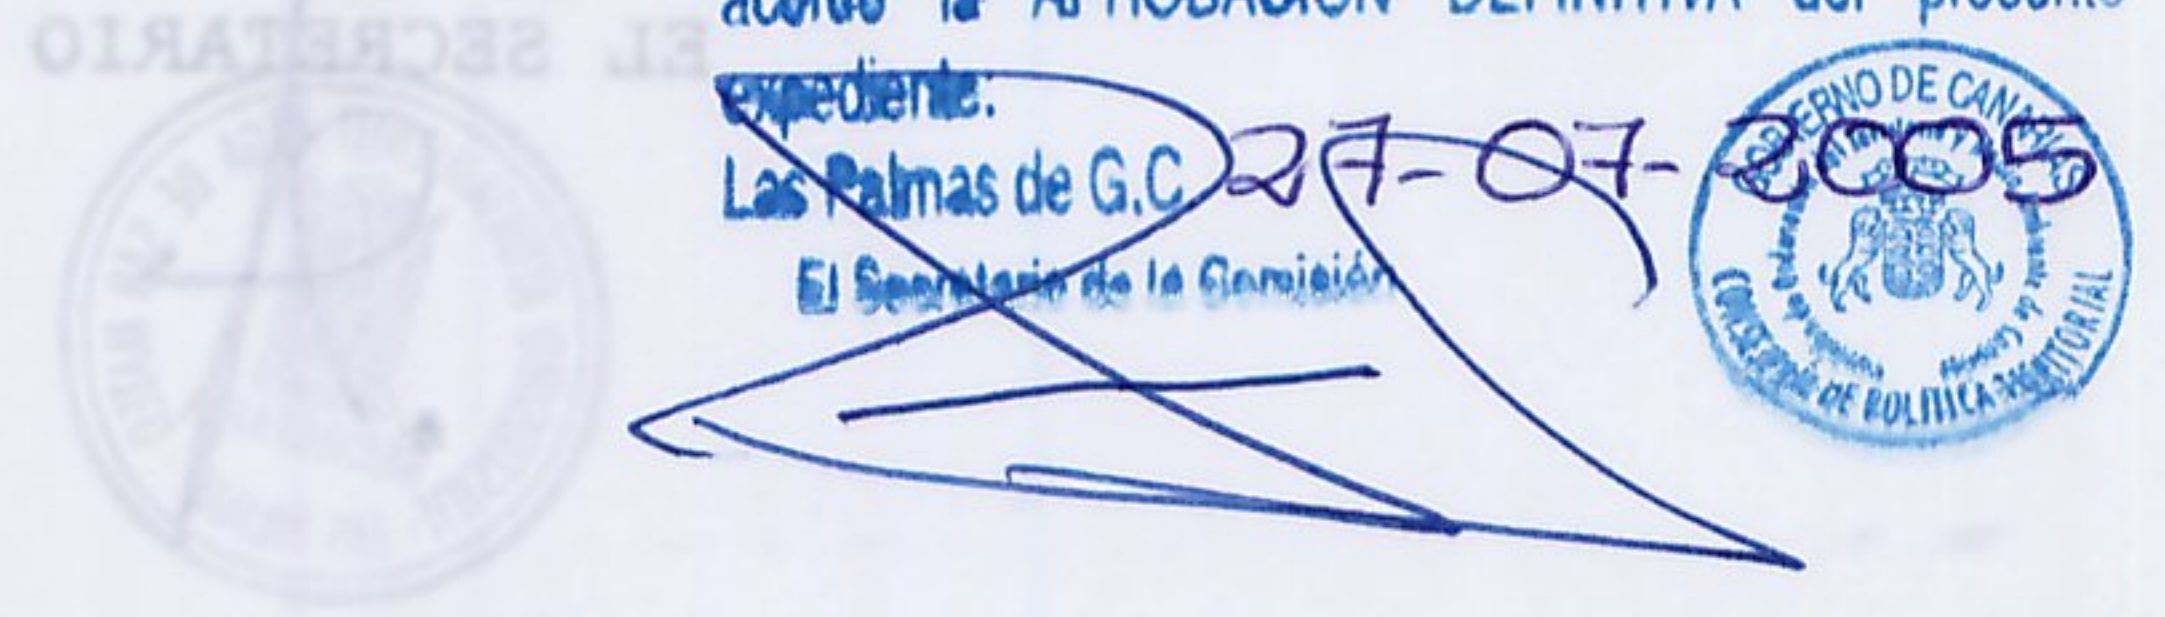

calle-G

CORRECCIONES APROBACIÓN PROVISIONAL

ADAPTACIÓN BÁSICA D.L. 1/2000 PLAN GENERAL DE ORDENACIÓN
 PROMOTOR: CONSEJERÍA DE POLÍTICA TERRITORIAL M.I. AYUNTAMIENTO DE VEGA DE SAN MATEO **SAN MATEO**

PLANO: **PLAN PARCIAL LA VEGUETA**

Nº **0-2.3**

RED VIARIA: PERFIL CALLE - G

ESCALA: E.V:1/100; E.H:1/1000

FECHA: ENERO 04

EQUIPO REDACTOR: ÁLVAREZ, ÁLVAREZ Y NAVARRO, ARQUITECTOS