


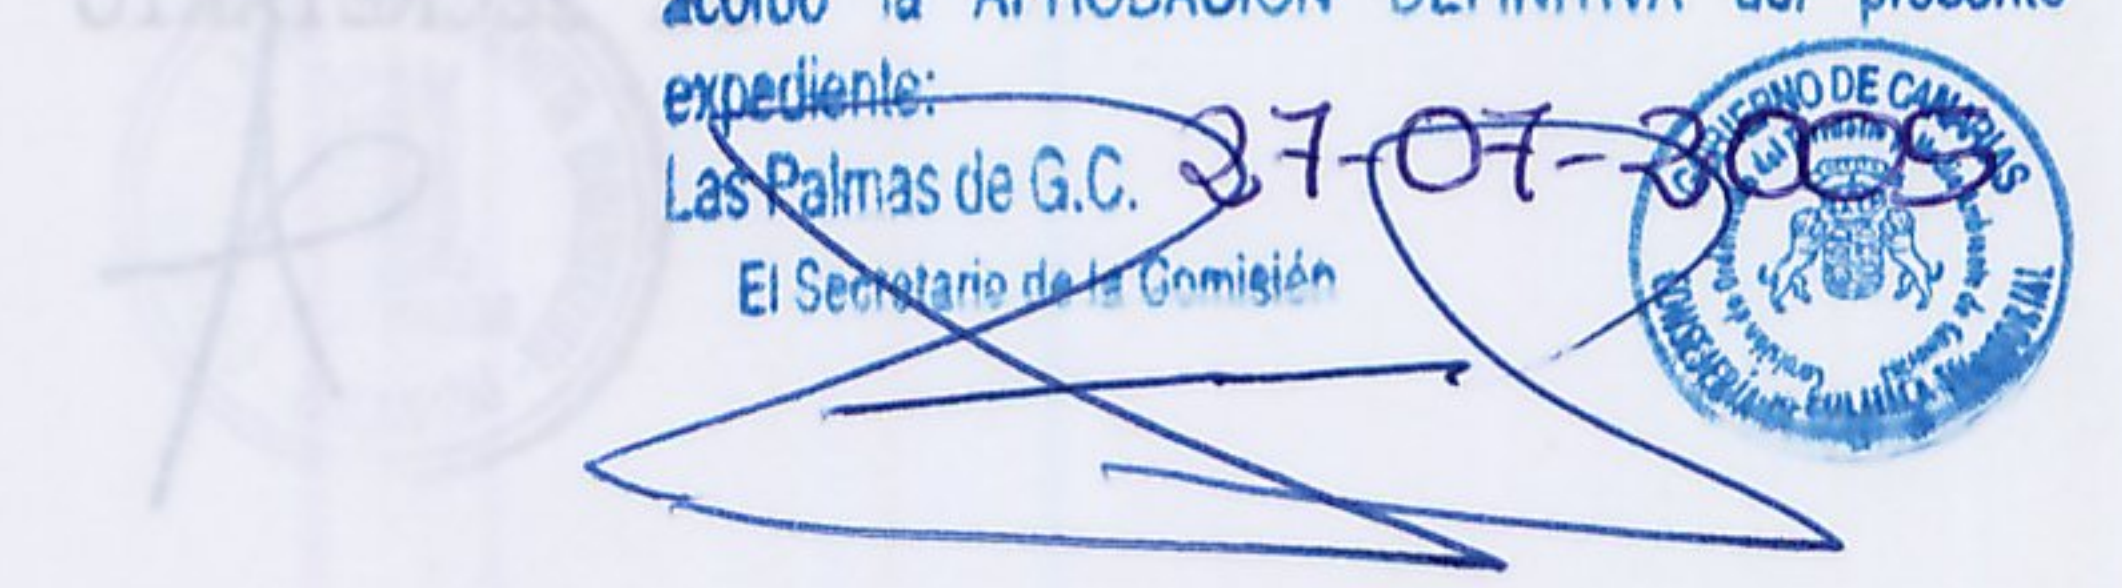

La Comisión de Ordenación del Territorio y Medio Ambiente de Canarias, en sesión de fecha 11-05-05 acordó la APROBACIÓN DEFINITIVA del presente expediente:
 Las Palmas de G.C. 37-07-305
 El Secretario de la Comisión



LEYENDA

- DELIMITACION
- ESPACIOS LIBRES y EQUIPAMIENTOS H
- RESIDENCIAL A2

CORRECCIONES APROBACIÓN PROVISIONAL

ADAPTACIÓN BÁSICA D.L. 1/2000 PLAN GENERAL DE ORDENACIÓN
 PROMOTOR: CONSEJERÍA DE POLÍTICA TERRITORIAL M.I. AYUNTAMIENTO DE VEGA DE SAN MATEO **SAN MATEO**

PLANO: **PLAN PARCIAL LA VEGUETA**
 ORDENANZAS

Nº **0-3**

ESCALA: 1/1000

FECHA: ENERO-04

EQUIPO REDACTOR: ALVAREZ, ALVAREZ Y NAVARRO, ARQUITECTOS