


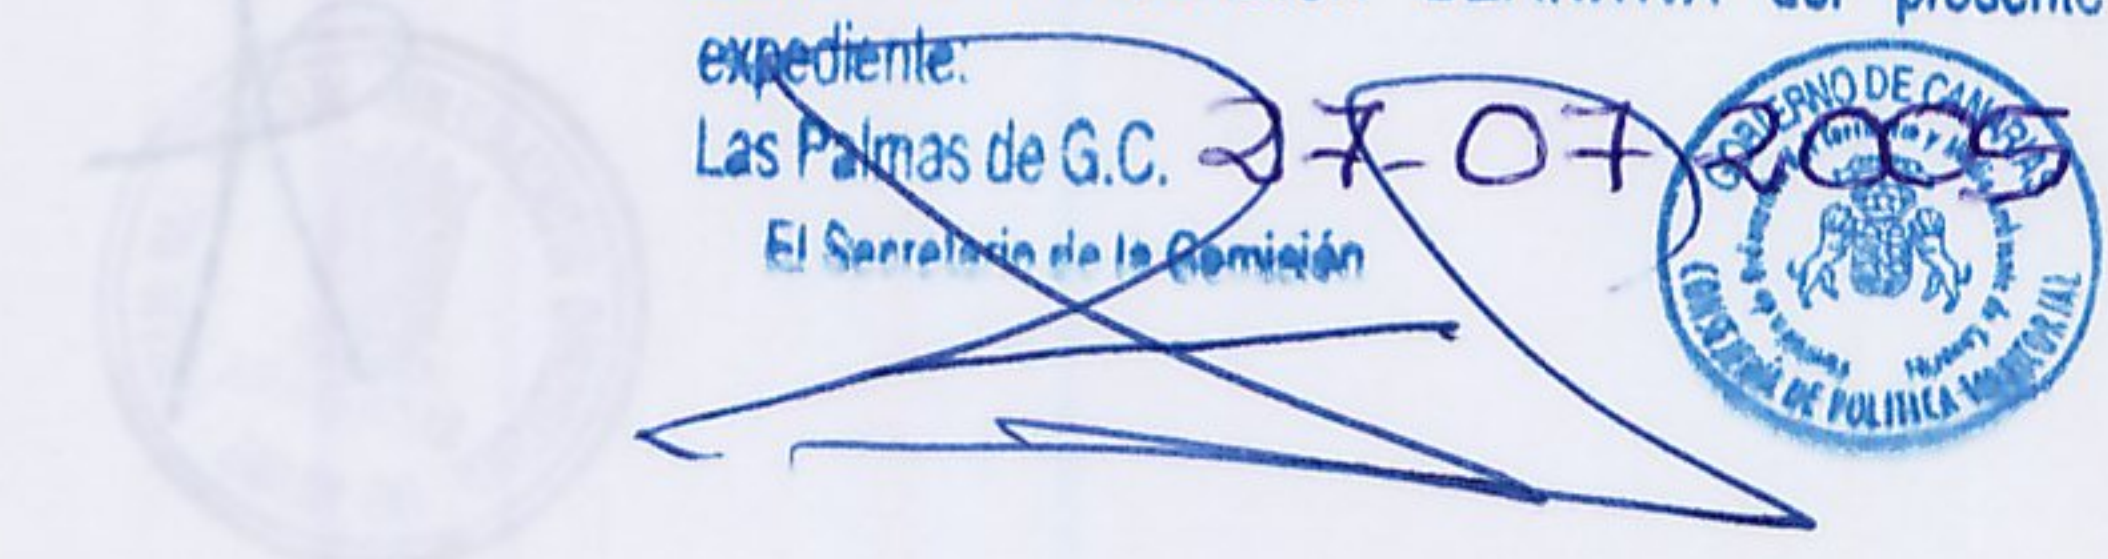

La Comisión de Ordenación del Territorio y Medio Ambiente de Canarias, en sesión de fecha **11-05-05** acordó la **APROBACIÓN DEFINITIVA** del presente expediente:
 Las Palmas de G.C. **27-07-2005**
 El Secretario de la Comisión



LEYENDA DE ABASTECIMIENTO y RIEGO

- Red de Abastecimiento de agua
- Arqueta de conexión a la Red
- ▣ Arqueta de Acometida

CORRECCIONES APROBACIÓN PROVISIONAL

ADAPTACIÓN BÁSICA D.L. 1/2000 PLAN GENERAL DE ORDENACIÓN
 PROMOTOR: CONSEJERÍA DE POLÍTICA TERRITORIAL M.I. AYUNTAMIENTO DE VEGA DE SAN MATEO **SAN MATEO**

PLANO: **PLAN PARCIAL LA VEGUETA**

Nº **0-4.1**

REDES e INFRAESTRUCTURAS:

ESCALA: 1/1000

FECHA: ENERO-04

EQUIPO REDACTOR: ÁLVAREZ, ÁLVAREZ Y NAVARRO, ARQUITECTOS