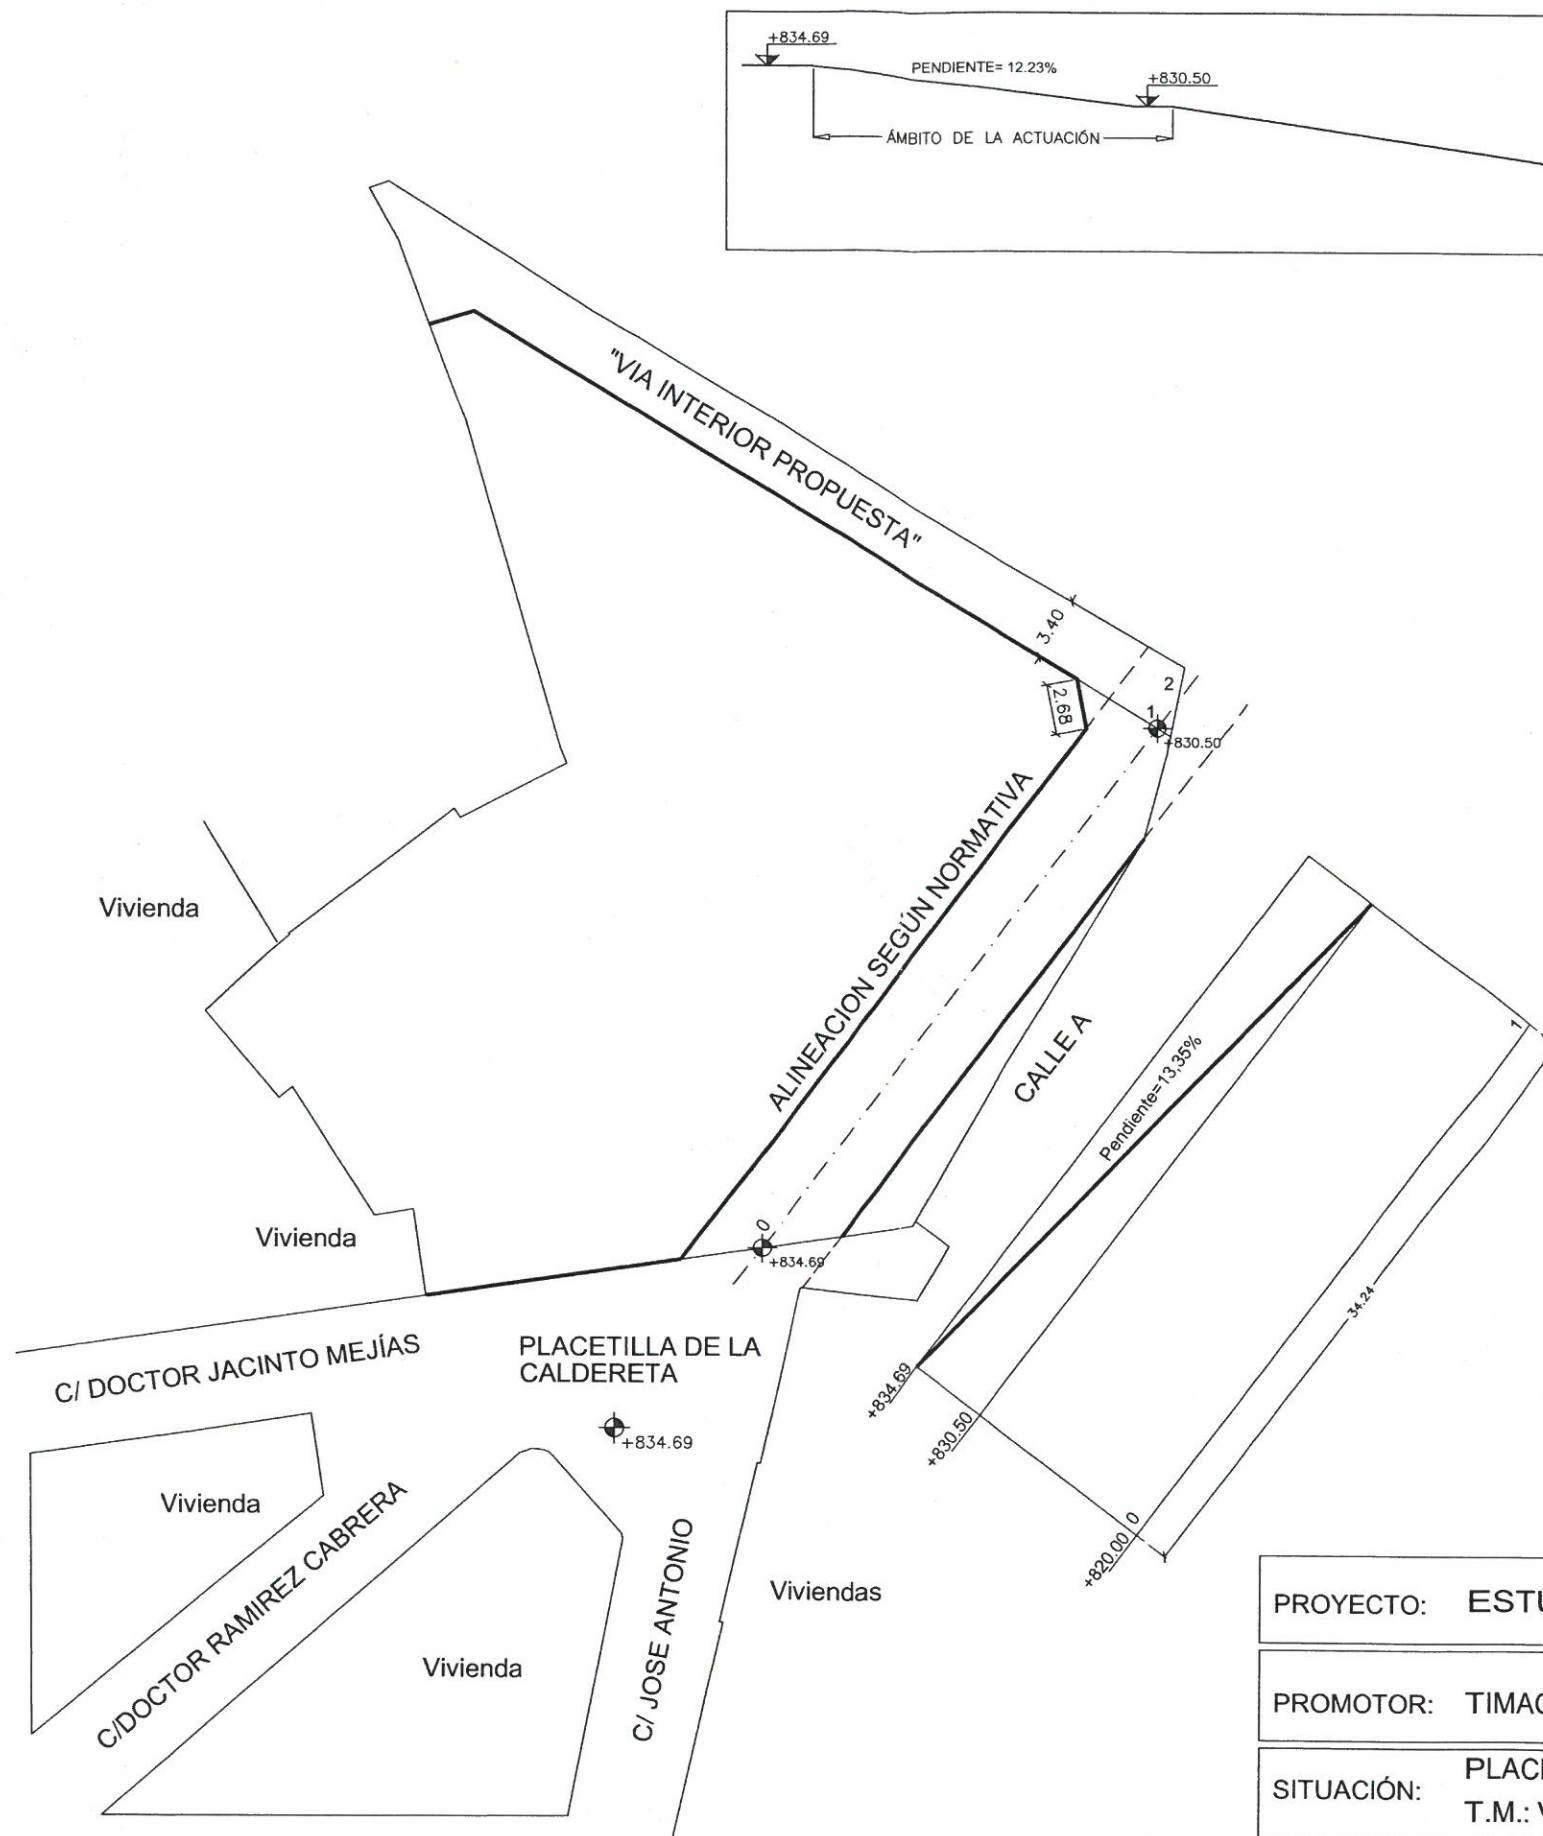


E: 1/2.000

COLEGIO DE ARQUITECTOS
DE CANARIAS
DEMARCACIÓN DE GRAN CANARIA

26 JUL. 2005
VISADO A LOS EFECTOS
REGLEMENTARIOS

RASANTES

PROYECTO: ESTUDIO DE DETALLE	plano:
PROMOTOR: TIMAGÁN, S.L.	06
SITUACIÓN: PLACETILLA DE LA CALDERETA, Nº 27 T.M.: VEGA DE SAN MATEO	escala:
PLANO: DEFINICIÓN DE RASANTES. PLANTA Y ALZADO	1/400
ARQUITECTO: ARQUITECTURA A. CASTILLO, S.L.	ref.:
	02/2005
	fecha:
	JUNIO 2005