



- — — — — LIMITE DEL TERMINO MUNICIPAL
- I- SUELO RUSTICO**
- A- CATEGORIAS DE SUELO RUSTICO**
- S.R.P.P.** POTENCIALMENTE PRODUCTIVO
 - S.R.P.N.** PROTECCION NATURAL Y PISAJISTICA
 - S.R.P.F.** PROTECCION FORESTAL
 - S.R.P.L.** PROTECCION DEL LITORAL
 - S.R.P.C.** SUELO RUSTICO COMUN
 - S.R.P.A.** ASENTAMIENTO RURAL
- — — — — LIMITE DEL PARQUE NACIONAL
- — — — — LIMITE DEL PARQUE RURAL
- — — — — PASADIZO PROTEGIDO DE GRUPO I-C-13
- — — — — REDONDA NATURAL INTEGRAL DE BORNHOLM I-C-19
- — — — — SITIO DE INTERES CIENTIFICO ACANTILLAS DE ALAJERO I-C-14
- — — — — MONUMENTO NATURAL DE LA CALDERA I-C-10
- B- ORDENACION DEL LITORAL BANDA AZUL**
- S.R.P.L.** REHABILITACION COSTERA CENTRO DE ACCION DEL LITORAL
 - S.R.P.L.** RENOVACION DE REFUGIO PESQUERO
 - S.R.P.L.** REHABILITACION DE PLAYA
 - S.R.P.L.** BANDA AZUL
- II- AMBITOS DE SUELO URBANIZABLE**
- S.U.P.** USO TURISTICO SUP
 - S.U.P.** USO TURISTICO DE EQUIPAMIENTO COMPLEMENTARIO SUP (CAMPO DE GOLF)
 - S.U.P.** USO RESIDENCIAL DE NUEVA CREACION SUP
 - S.U.P.** USO INDUSTRIAL SUP
 - S.U.P.** PERMA-CAMPING SUP
- III- ESPACIOS LIBRES**
- S.G.B.L.** PARQUE URBANO-SISTEMA GENERAL
- IV- AMBITOS DE SUELO URBANO**
- S.U.** DELIMITACION DE SUELO URBANO VIGENTE
- V- RED VIARIA**
- S.R.** CARRETERAS REGULARES
 - S.R.** CAMINOS
 - S.R.** SENDAS
 - S.R.** ACCESO NORTE Y SUR AL AEROPUERTO
 - S.R.** ACCESO AL CAMPO DE GOLF
- VI- INFRAESTRUCTURA HIDROLOGICA**
- S.H.** ENSE DE BARRANCO
 - S.H.** PRESAS
 - S.H.** ESTANQUES
 - S.H.** CANALES DE RIEGO
- VII- INFRAESTRUCTURA AEROPORTUARIA**
- S.A.** DELIMITACION DEL AREA AEROPORTUARIA
 - S.A.** DELIMITACION DEL PARQUE AEROPORTUARIO

PLANOS DE ORDENACION

proyecto: PLAN GENERAL DE ORDENACION URBANA

situación: MUNICIPIO DE ALAJERO (LA GOVERNA)

promotor: ILMO AYUNTAMIENTO DE ALAJERO

plano: CLASIFICACION DE SUELO



número: 0-I- hoja 1

escala: 1:10.000 fecha: DICIEMBRE-97

redactores: JAVIER DOMINGUEZ ANADON Y ASOCIADOS

delimitación: DANIEL HERRERA IZQUIERDO

revisión: DANIEL HERRERA IZQUIERDO

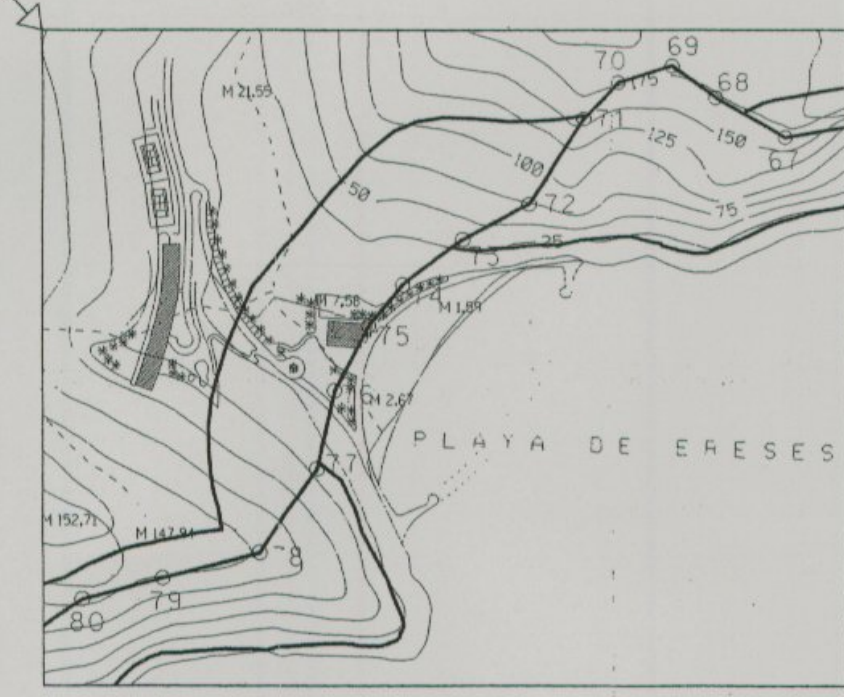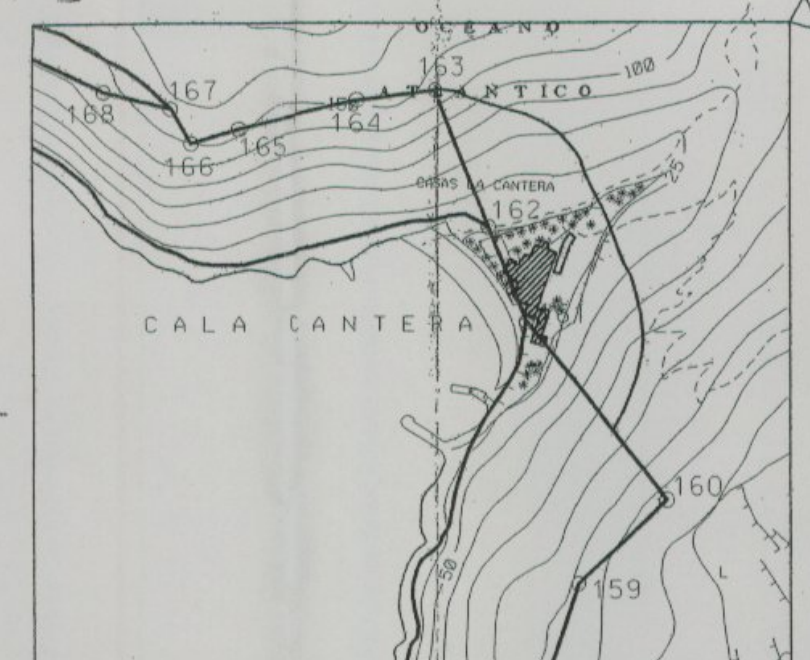

Aprobado definitivamente por la Comisión de Urbanismo de la Comisión de Medio Ambiente de Canarias en sesión celebrada el día 3 de Julio 1998.

Juan Diego Hernández Domínguez

Ayuntamiento de Alajero