

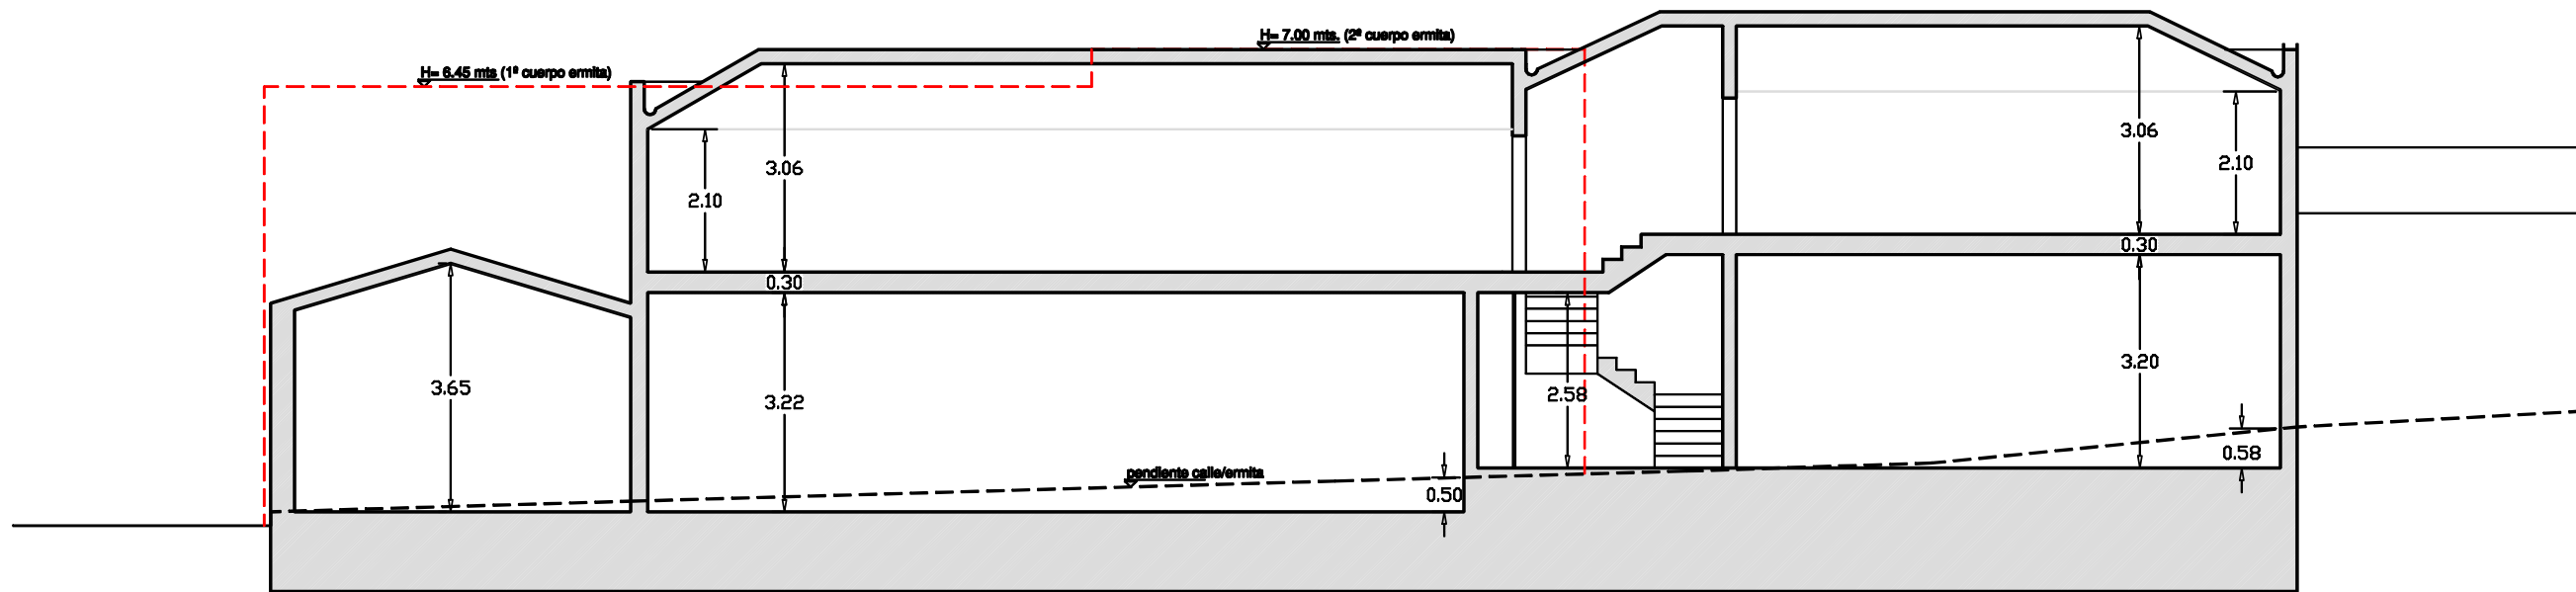


ALZADO PRINCIPAL

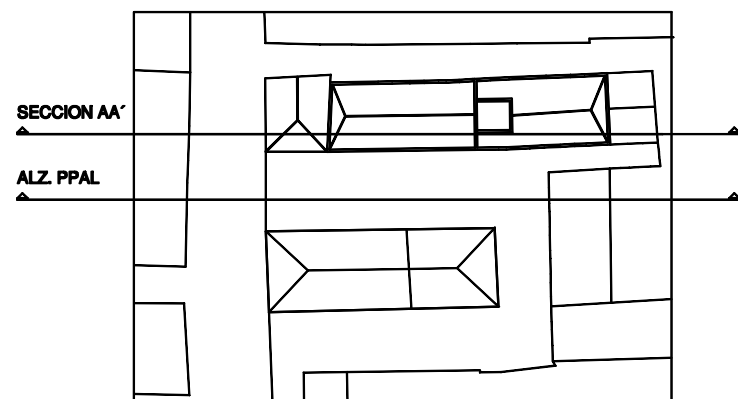

SECCION AA'

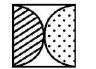

LOCALIZACIÓN: PLAZA DE LA ERMITA DE SAN SEBASTIAN DE LA GOMERA	PROMOTOR: INVERSIONES LA ANTORCHA SL	DOCUMENTO: ESTUDIO DE DETALLE PLAZA LA ERMITA DE SAN SEBASTIAN TEXTO REFUNDIDO 2022	ESCALA: 1/100	PLANO: ALZADO PRINCIPAL Y SECCION	FECHA: MARZO 2022	PLANO N° 5	 Del Castillo Arquitectos
SITUACIÓN: LA GOMERA	ARQUITECTOS: DEL CASTILLO ARQUITECTOS 88. SLP						

Firmado por: ANTONIO JOSÉ VERA MESA - Firma Externa

Fecha: 25-05-2022 10:46:34

