




EDIF. PROPUESTA


ERMITA S. SEBASTIAN


EDIF. CORREOS

VOLUMETRÍA DE LA PROPUESTA

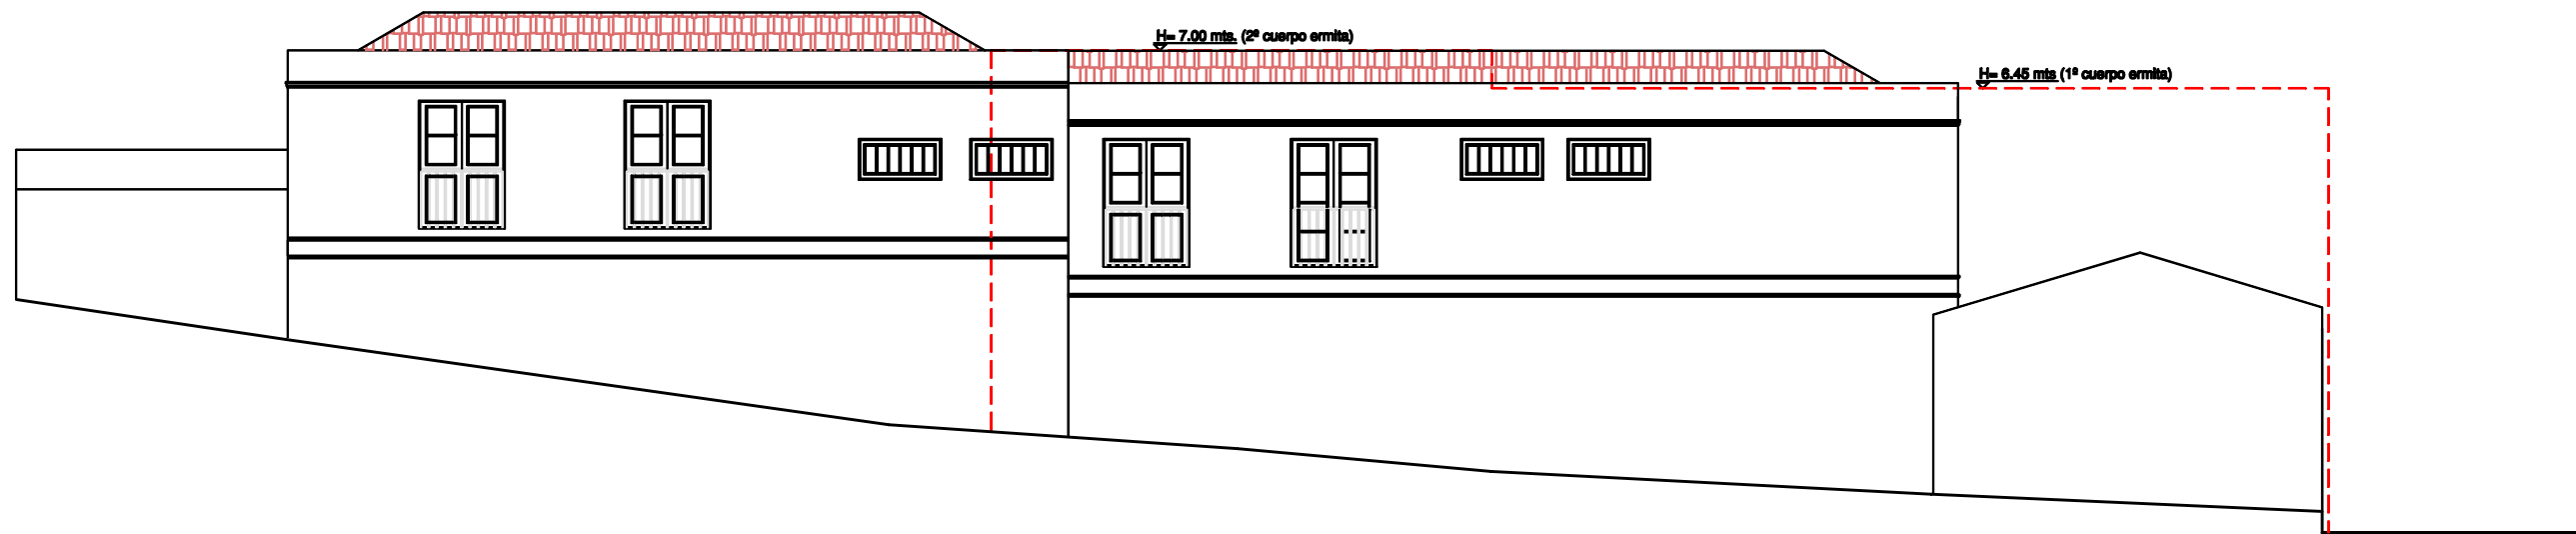

ALZADO TRASERO

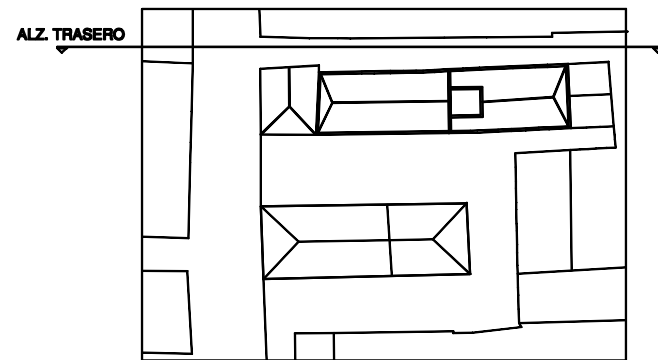

LOCALIZACIÓN: PLAZA DE LA ERMITA DE SAN SEBASTIAN DE LA GOMERA	PROMOTOR: INVERCIONES LA ANTORCHA SL	DOCUMENTO: ESTUDIO DE DETALLE PLAZA LA ERMITA DE SAN SEBASTIAN TEXTO REFUNDIDO 2022	ESCALA: 1/100	PLANO: PERSPECTIVAS + ALZADO TRASERO PROPUESTA	FECHA: MARZO 2022	PLANO N° 6	 Del Castillo Arquitectos
SITUACIÓN: LA GOMERA	ARQUITECTOS: DEL CASTILLO ARQUITECTOS 88. SLP						

Firmado por: ANTONIO JOSÉ VERA MESA - Firma Externa

Fecha: 25-05-2022 10:46:34

