

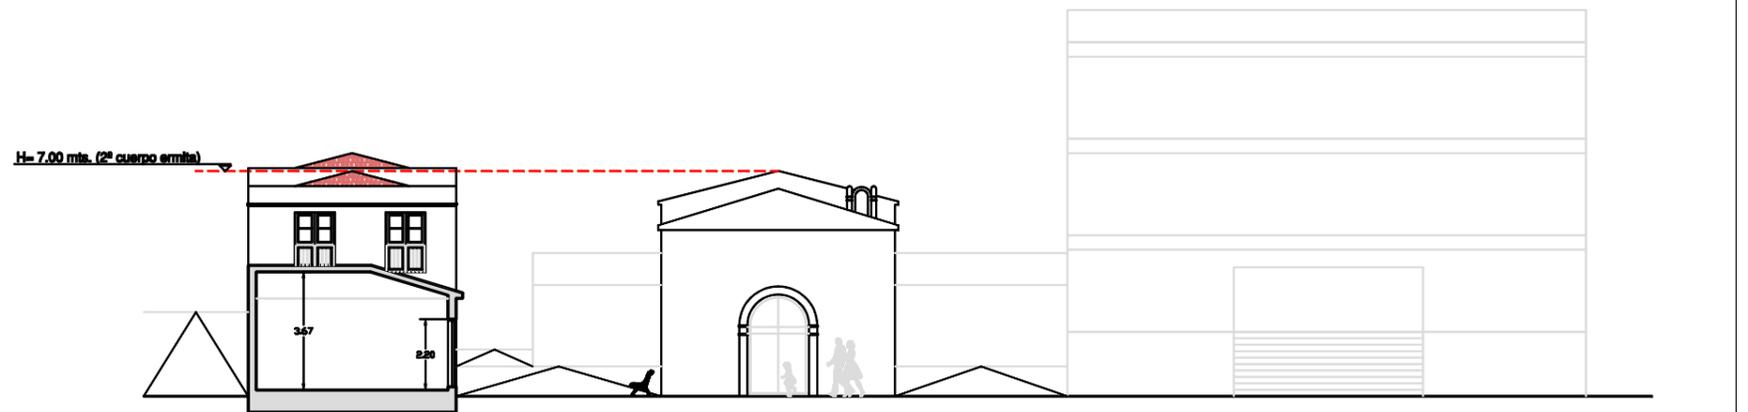


ALZADO C/ DEL MEDIO

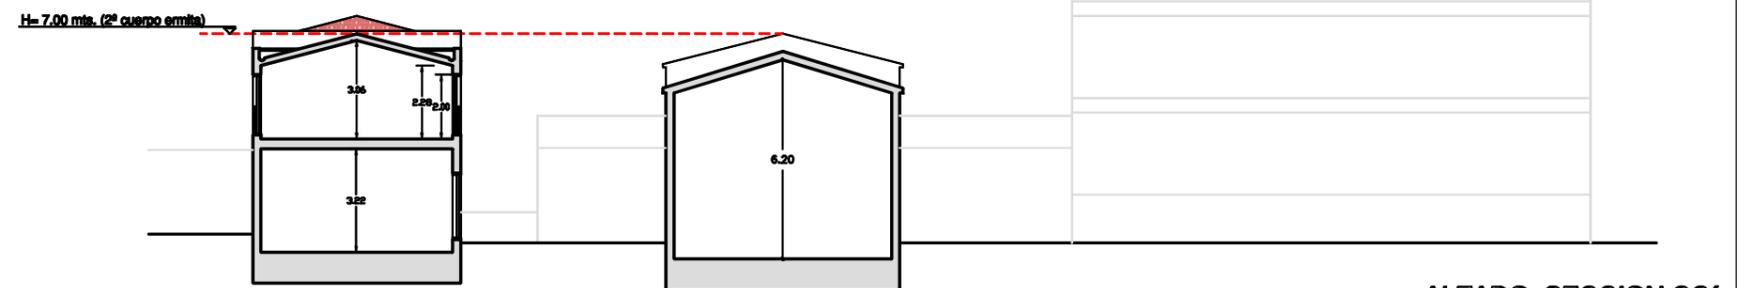

ALZADO\_SECCION BB'

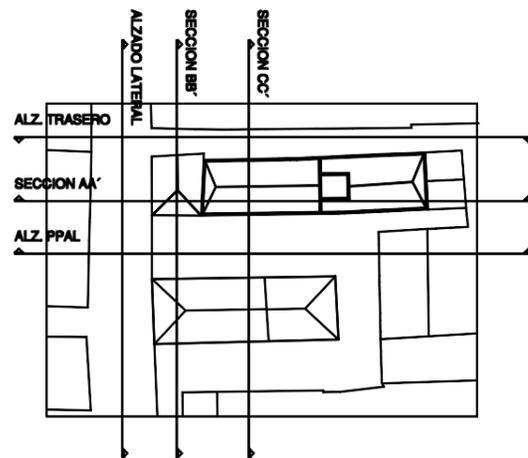

ALZADO\_SECCION CC'

<b>LOCALIZACIÓN:</b> PLAZA DE LA ERMITA DE SAN SEBASTIAN DE LA GOMERA	<b>PROMOTOR:</b> INVERSIONES LA ANTORCHA SL	<b>DOCUMENTO:</b> ESTUDIO DE DETALLE PLAZA LA ERMITA DE SAN SEBASTIAN TEXTO REFUNDIDO 2022	<b>ESCALA:</b> 1/100	<b>PLANO:</b> ALZADO CALLE DEL MEDIO + SECCIONES	<b>FECHA:</b> MARZO 2022	<b>PLANO N°</b> <b>7</b>	 Del Castillo Arquitectos
<b>SITUACIÓN:</b> LA GOMERA	<b>ARQUITECTOS:</b> DEL CASTILLO ARQUITECTOS 88. SLP						