


ALZADO PPAL. ACTUAL
E 1:75

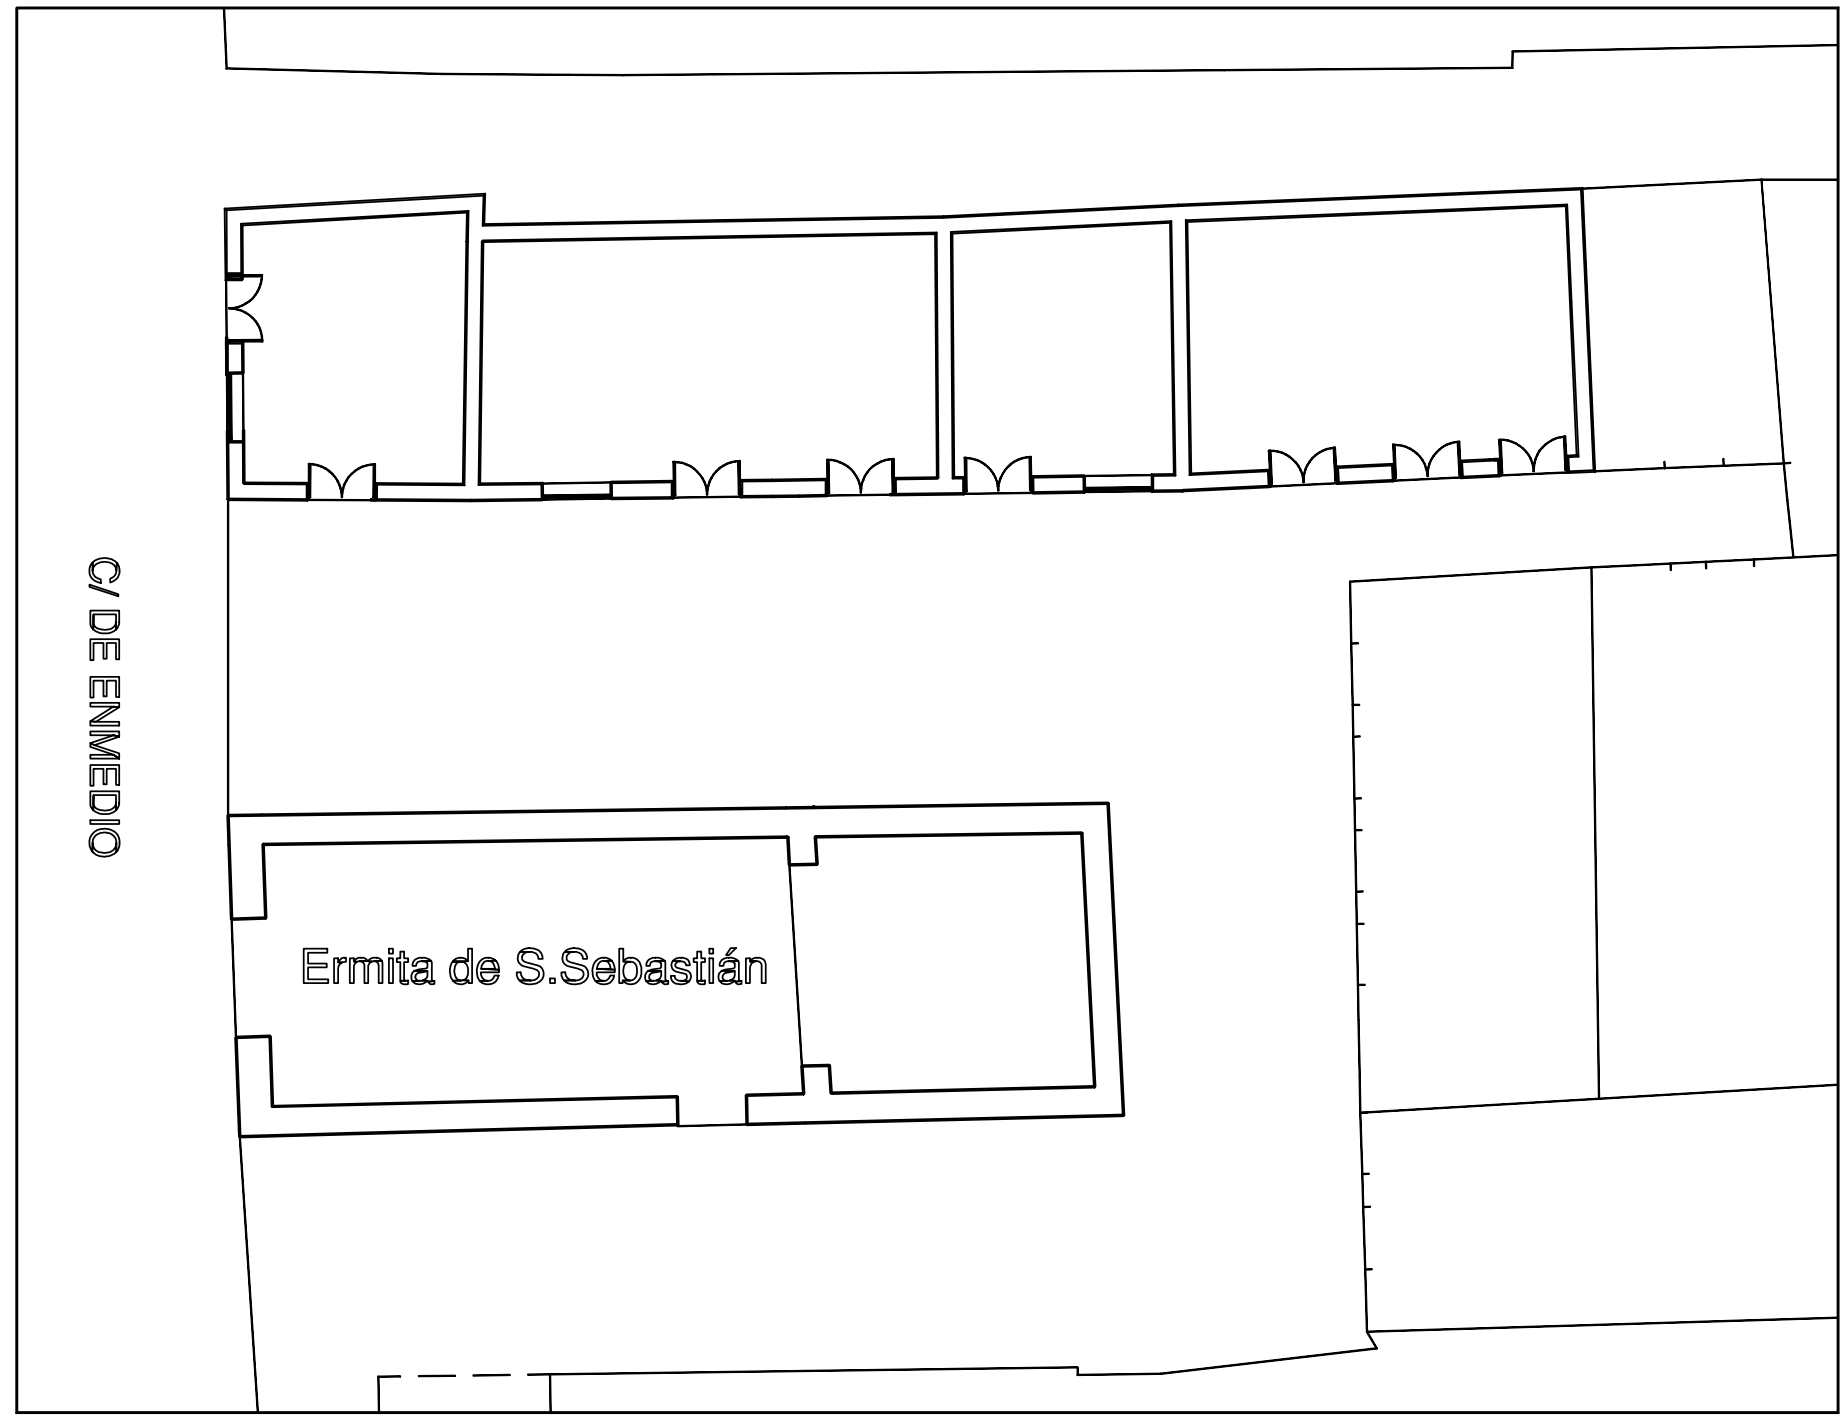

PLANTA ESTADO ACTUAL
E 1:75

FOTOS ESTADO ACTUAL



LOCALIZACIÓN: PLAZA DE LA ERMITA DE SAN SEBASTIAN DE LA GOMERA	PROMOTOR: INVERSIONES LA ANTORCHA SL	DOCUMENTO: ESTUDIO DE DETALLE PLAZA LA ERMITA DE SAN SEBASTIAN TEXTO REFUNDIDO 2022	ESCALA: 1/75	PLANO: PLANTA Y ALZADO LEVATAMIENTO	FECHA: MARZO 2022	PLANO N° 1	 Del Castillo Arquitectos
SITUACIÓN: LA GOMERA	ARQUITECTOS: DEL CASTILLO ARQUITECTOS 88. SLP						

Firmado por: ANTONIO JOSÉ VERA MESA - Firma Externa Fecha: 25-05-2022 10:46:34

Código Seguro de Verificación (CSV): 5209EED1EAA75EF489C4D6A4615A5200
 Comprobación CSV: <https://eadmin.sansebastiangomera.org/publico/documento/5209EED1EAA75EF489C4D6A4615A5200>

Fecha de sellado electrónico: 15-06-2022 11:12:14 - 19/25 - Fecha de emisión de esta copia: 07-09-2022 14:19:26

