
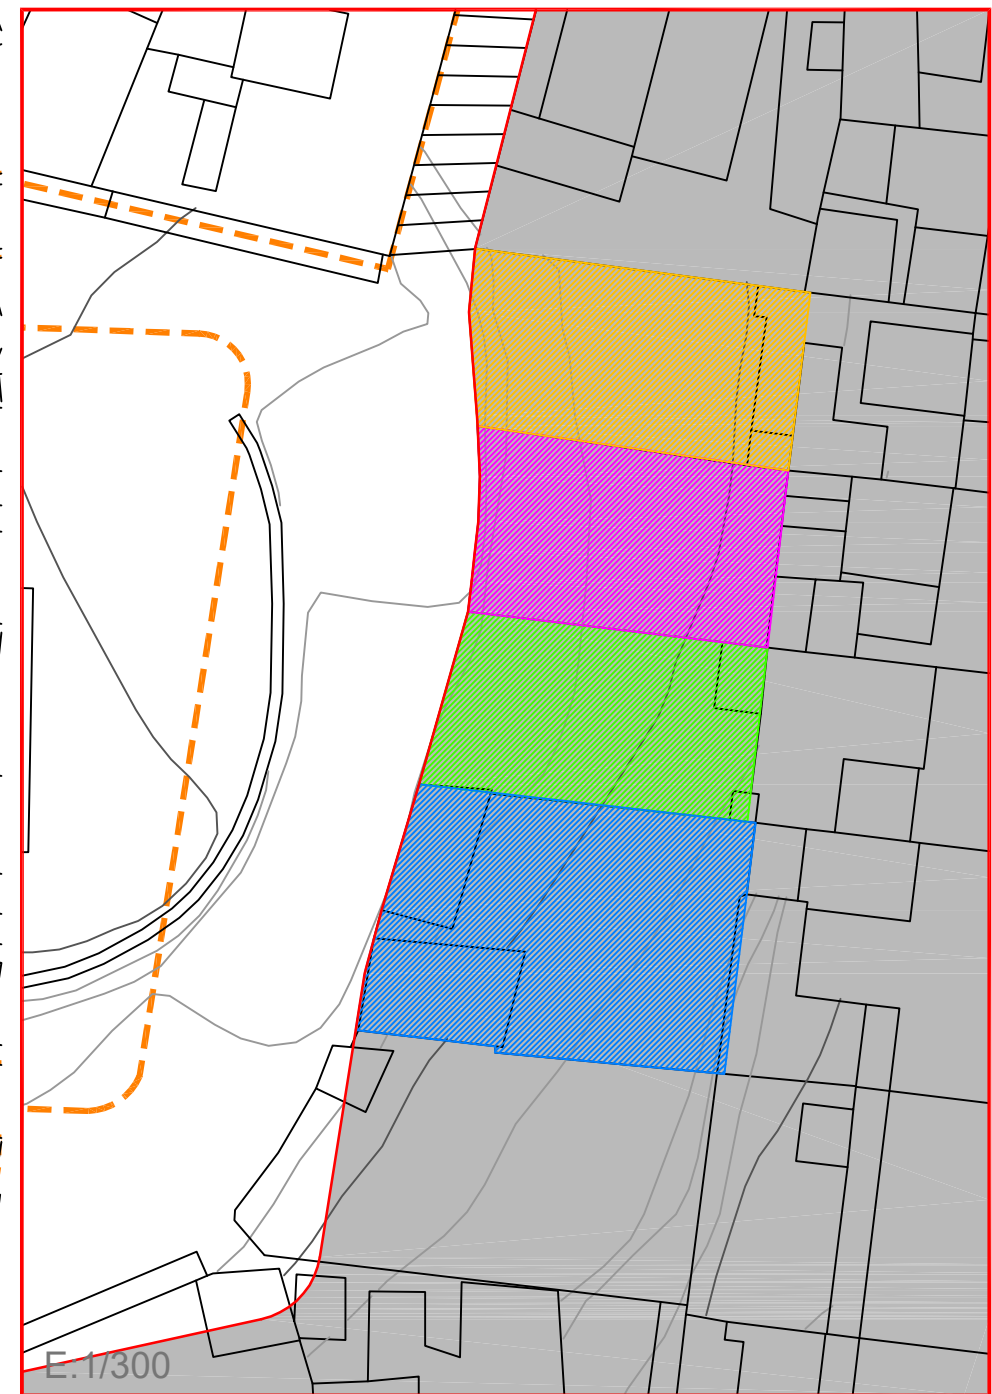


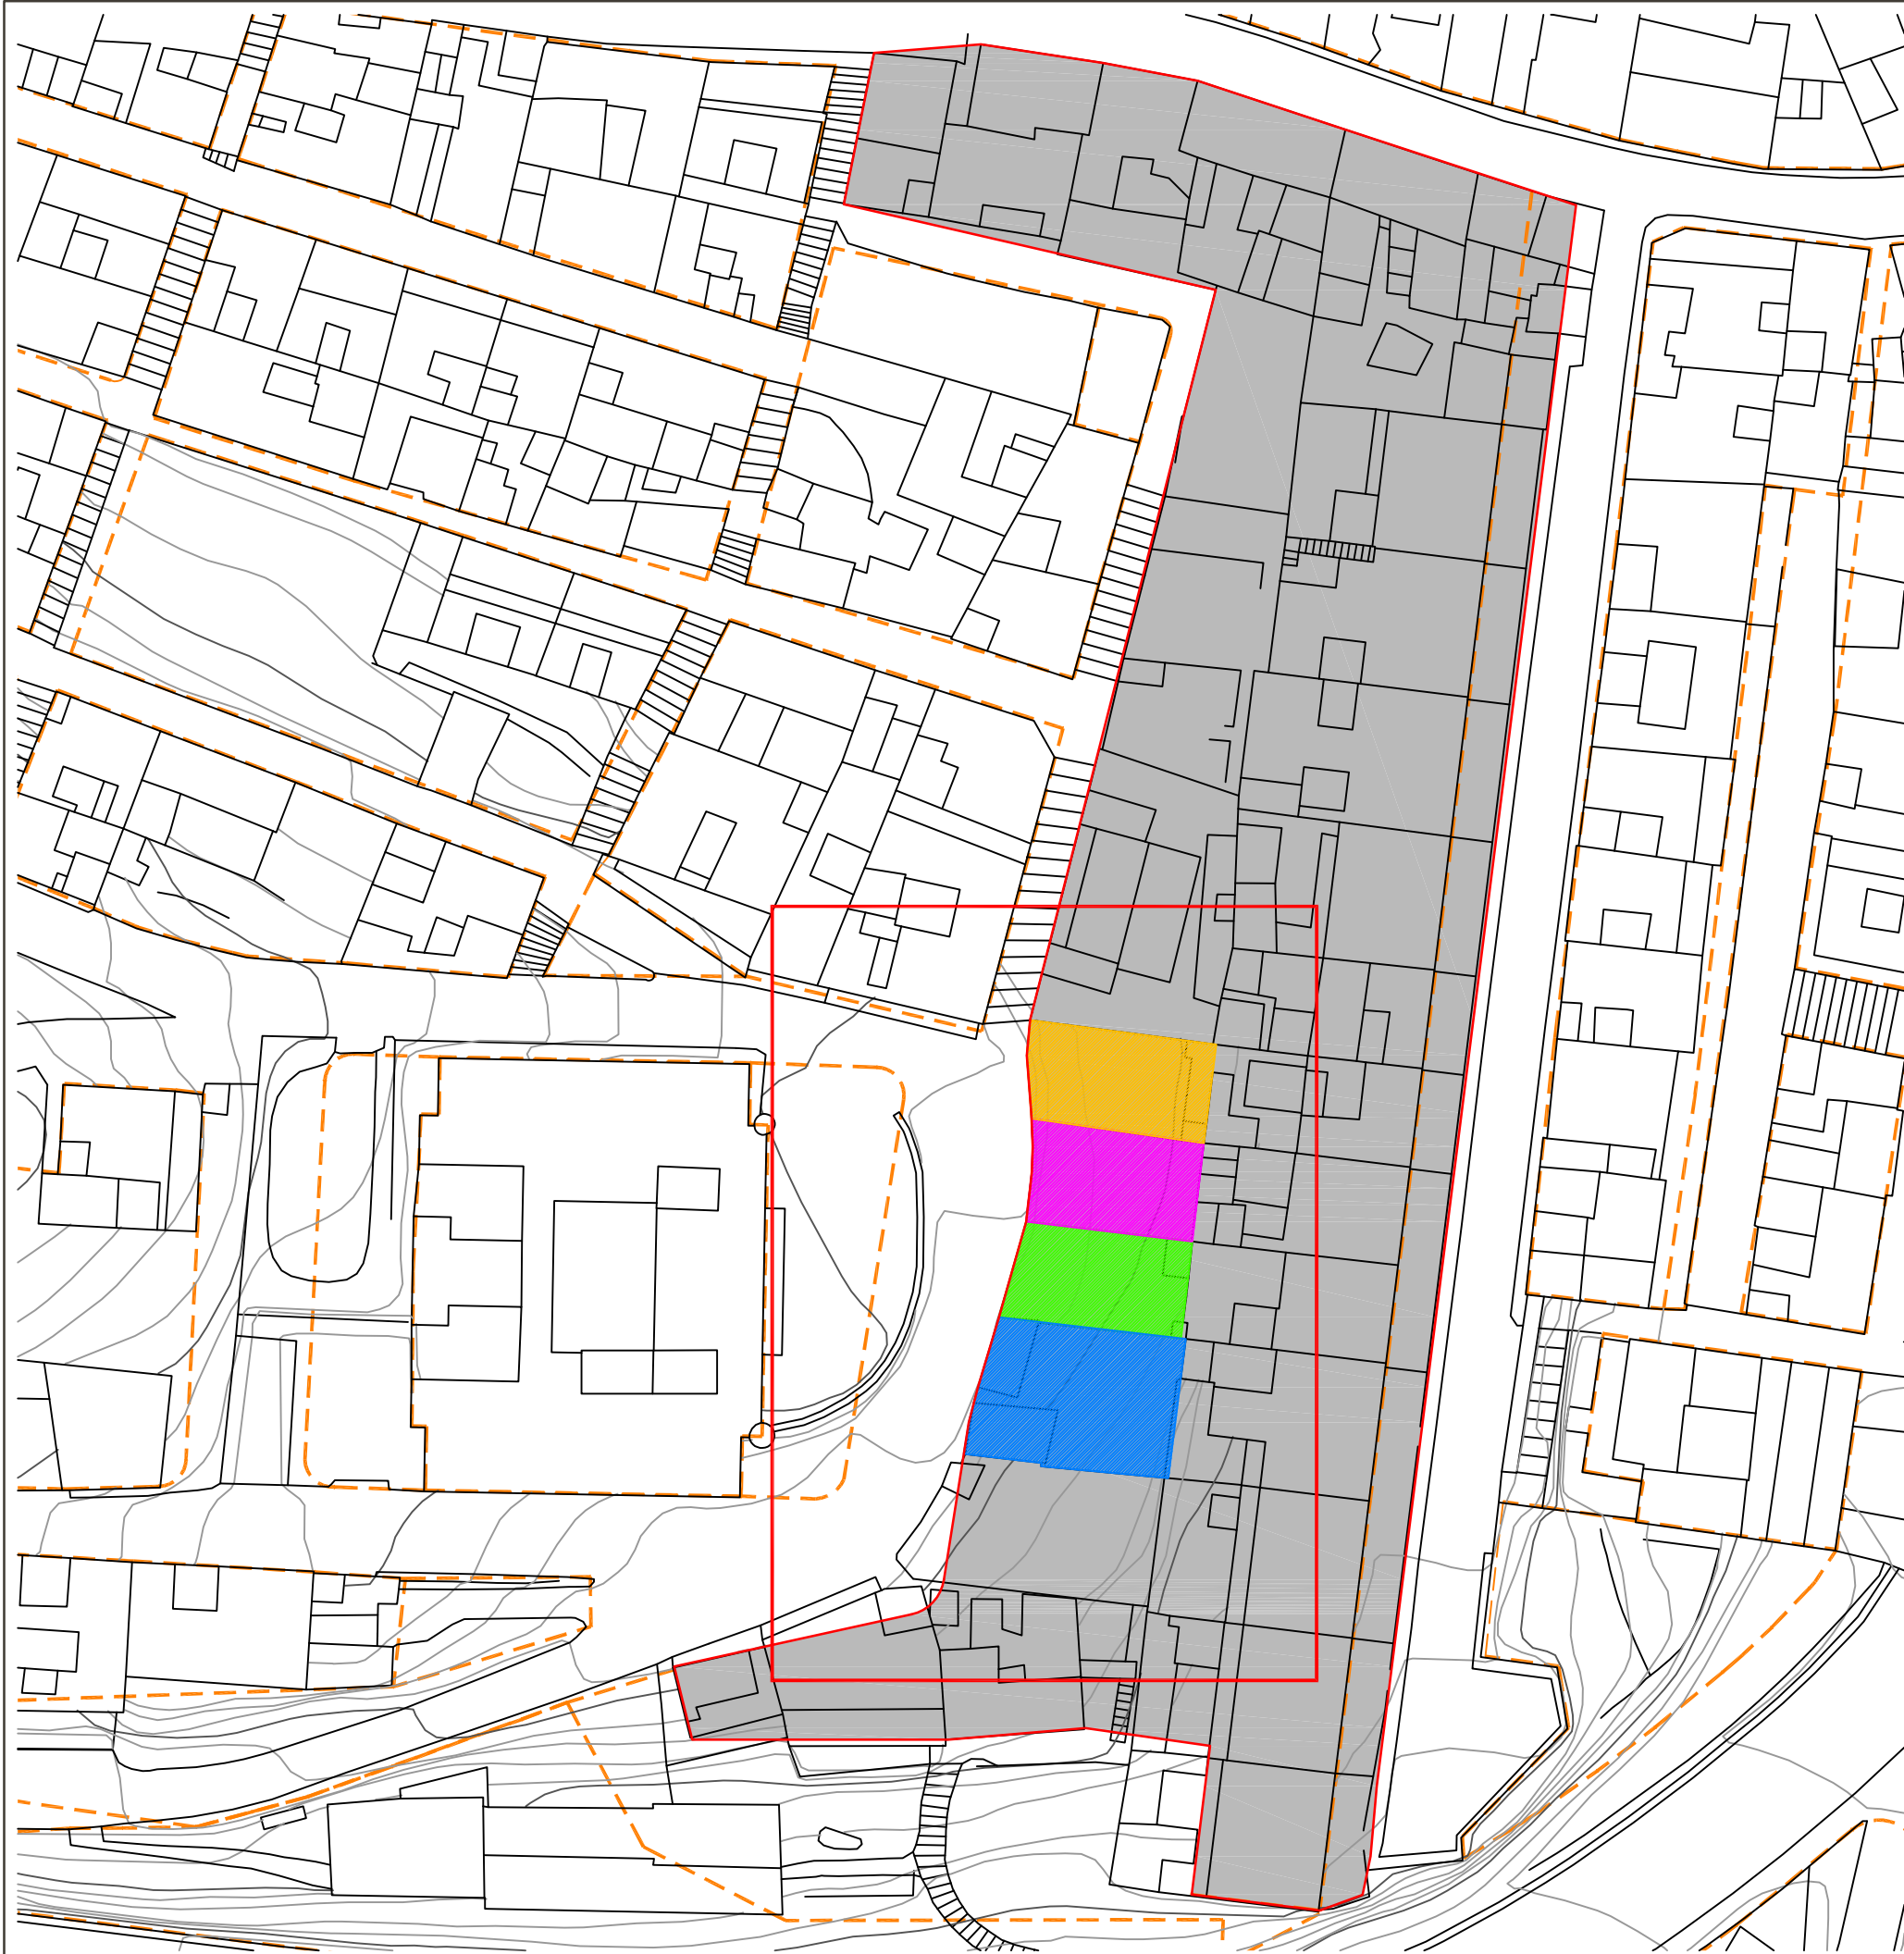

DETALLE DE LA ZONA AFECTADA
DONDE LAS ALINEACIONES DEL PLAN GENERAL NO
SE AJUSTAN AL TRAZADO REAL DE LAS FACHADAS

ESTUDIO DE DETALLE DE UNA PARCELA EN EL BARRIO DEL CALVARIO			
OCTUBRE 2.018		T.M. SAN SEBASTIÁN DE LA GOMERA	
	Plano:	Promotor:	
	PROPUESTA DE NUEVAS ALINEACIONES III	YURENA PRÁXEDES HERRERA	
	Arquitecto:	Escala:	Fecha:
	MANUEL R. RODRÍGUEZ SUÁREZ	1/500	OCTUBRE 2.018
Colaboradores:	Revisión:	Plano Nº:	
	03	ARQ 04	