



ALINEACIONES EXTERIORES E INTERIORES. RASANTES.. ESCALA 1/250

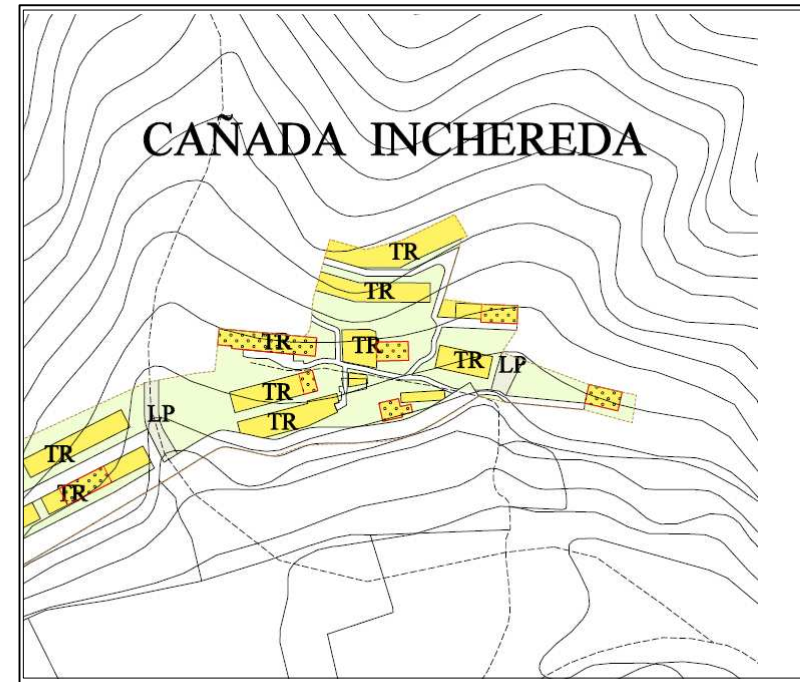

AMBITO DE ORDENACION DEL ESTUDIO DE DETALLE . ESCALA 1/2000
TIPOLOGIAS EDIFICATORIAS

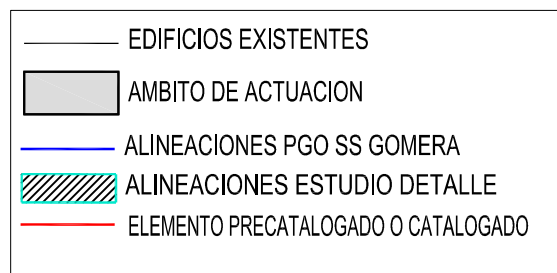

PLACA ARQUITECTOS SL

ARQUITECTOS

AVDA. SUECIA 30. LOS CRISTIANOS
38650 ARONA. S/C DE TENERIFE

TLF - FAX 922796940 -

PLANO: ALINEACIONES ORDENACION PROPUESTAS	PROYECTO: ESTUDIO DE DETALLE CAÑADA INCHEREDA	PROPIEDAD: TARSIS HERRERA DARIAS
REF: 4	EMPLAZAMIENTO: CAÑADA INCHEREDA SAN SEBASTIAN DE LA GOMERA S/C DE TENERIFE	ESCALA: 1/250 FECHA: FEBRERO 2016