


PLANTA

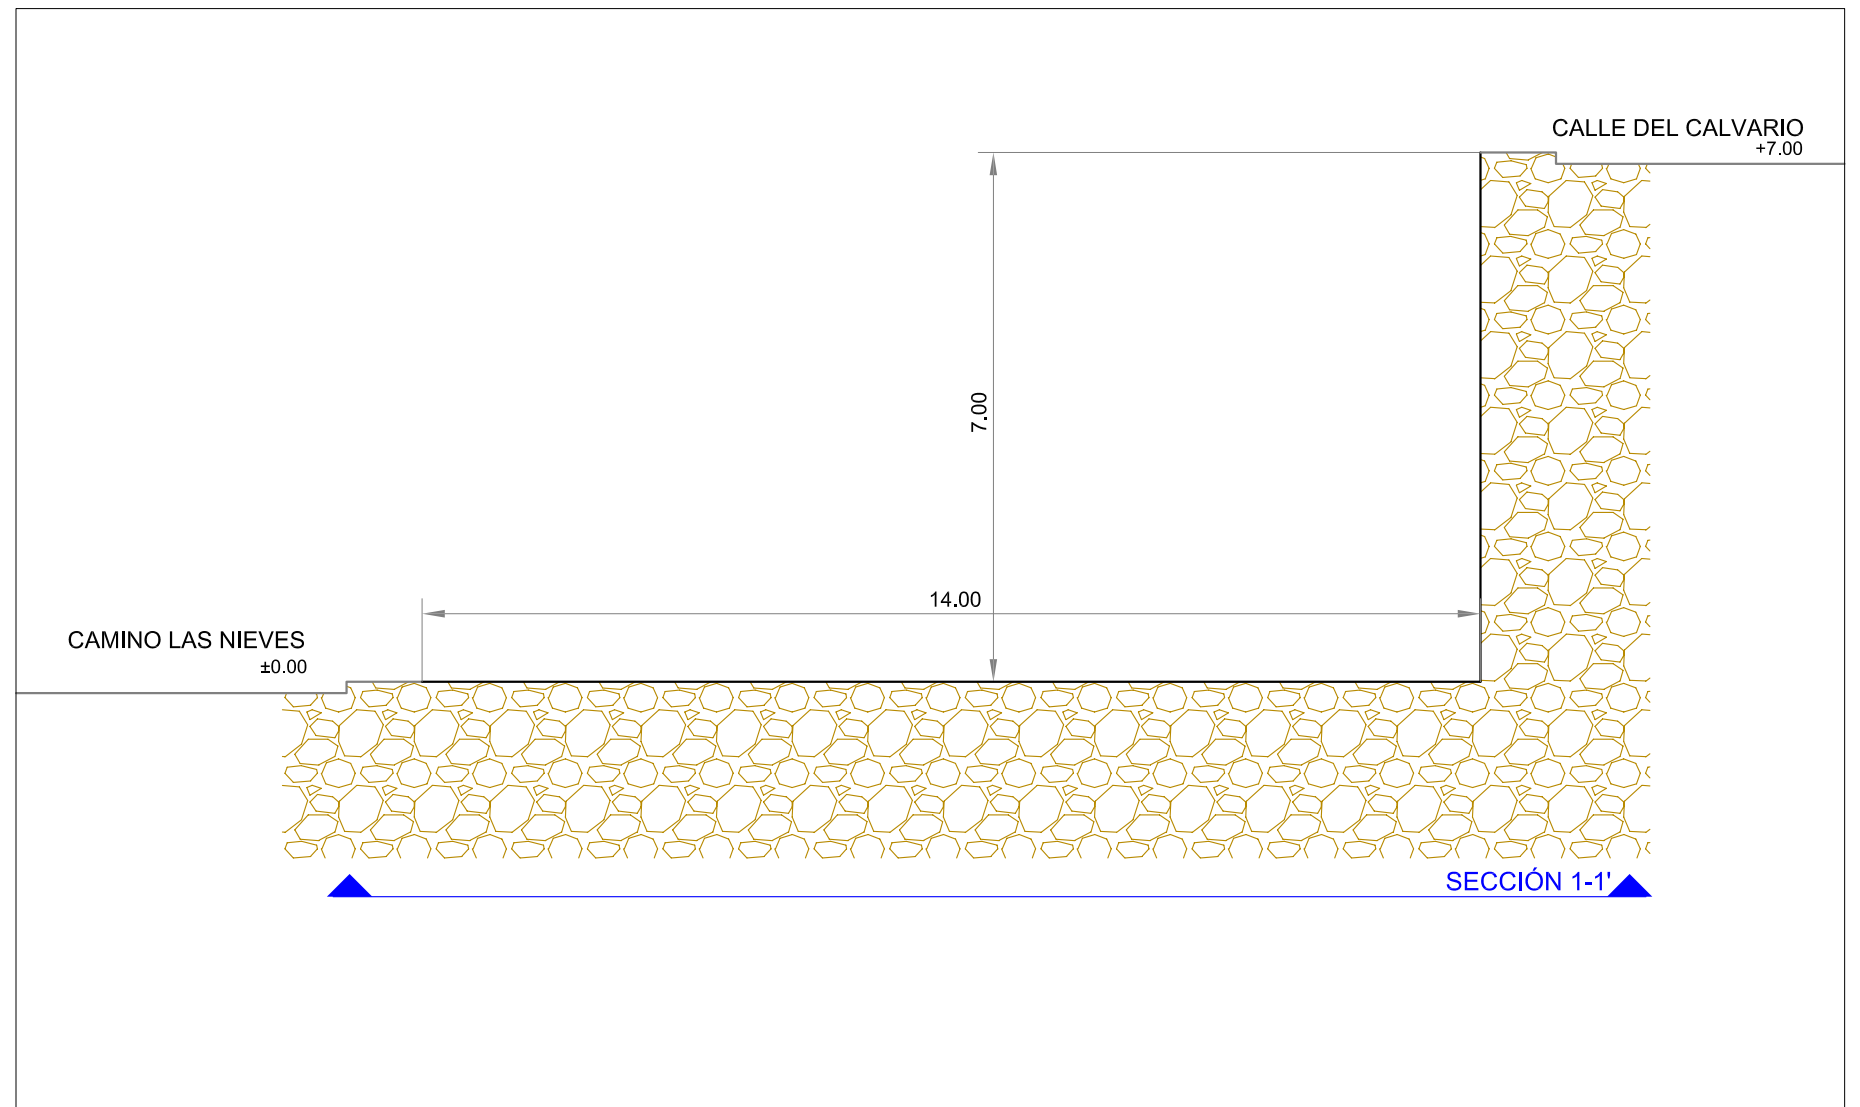

Firmado por:	COL N° 3498	PROYECTO DE ESTUDIO DE DETALLE		
ARQUITECTO:	JOSE VICTOR FERNANDEZ PADILLA	PROMOTOR:	Jaime Padrón Rodríguez	
	Camino las Nieves, San Sebastián de La Gomera		Camino las Nieves, San Sebastián de La Gomera	PLANTA Y SECCIÓN
				septiembre de 2015 Escala:1:100