




SECCION TIPO  
VIA ACCESO GRAL. C1 - C11

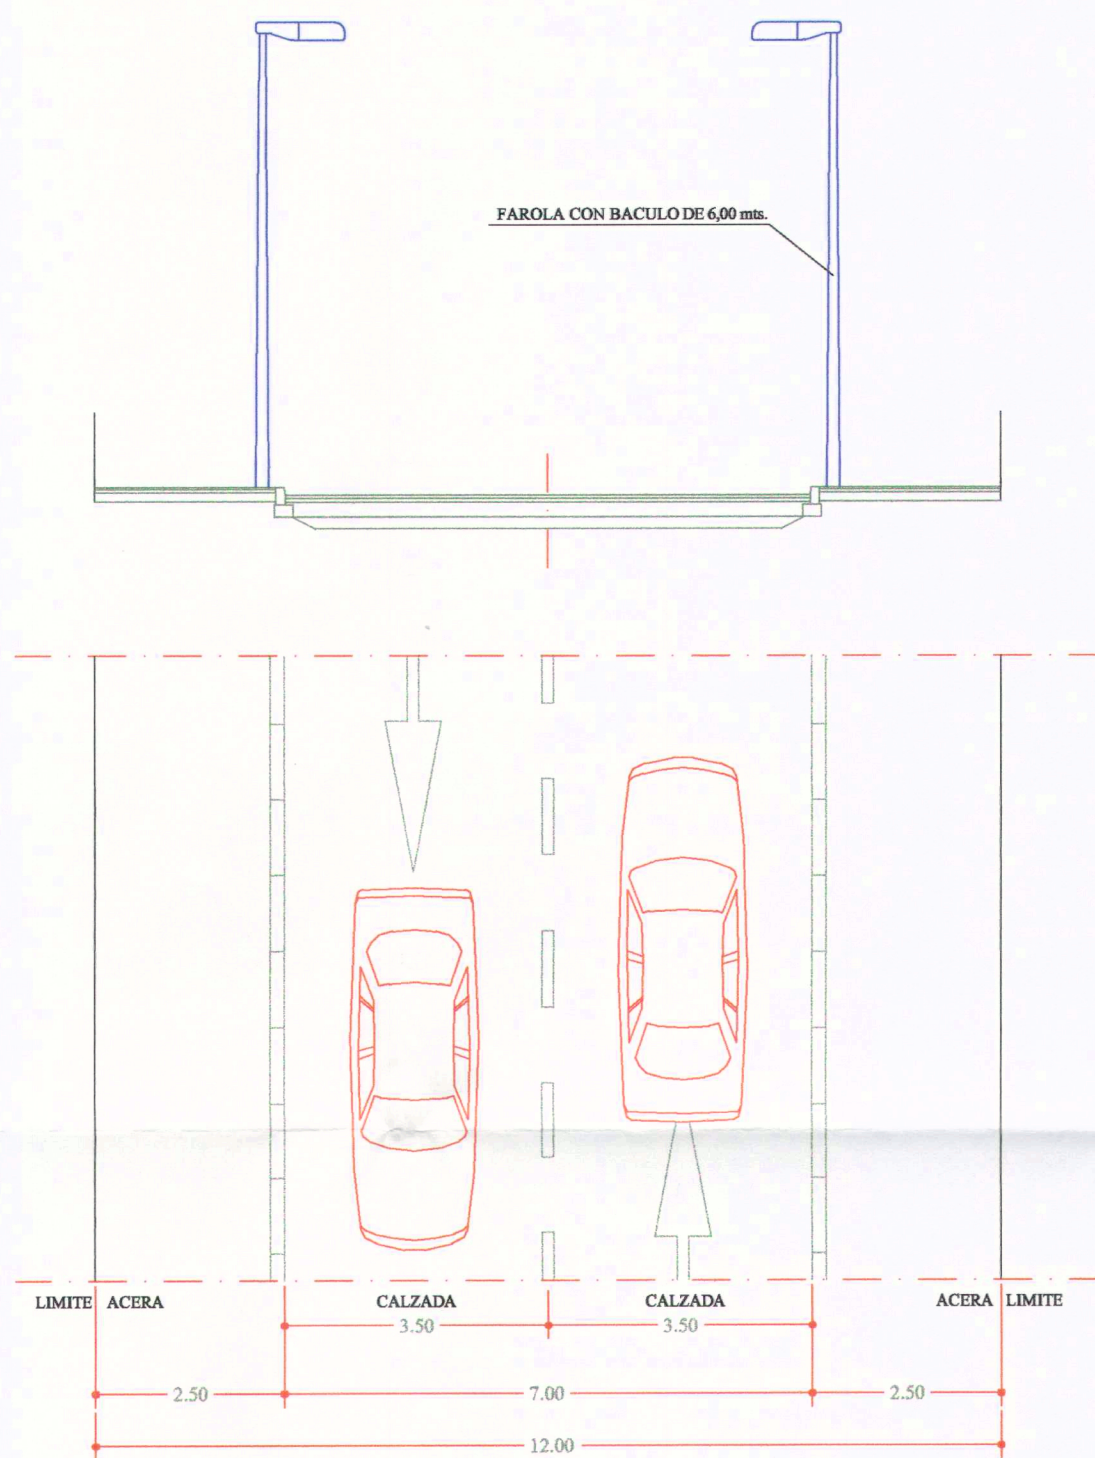


SECCION TIPO  
VIA VPO CENTRAL C2 - C8 - C10 - C12

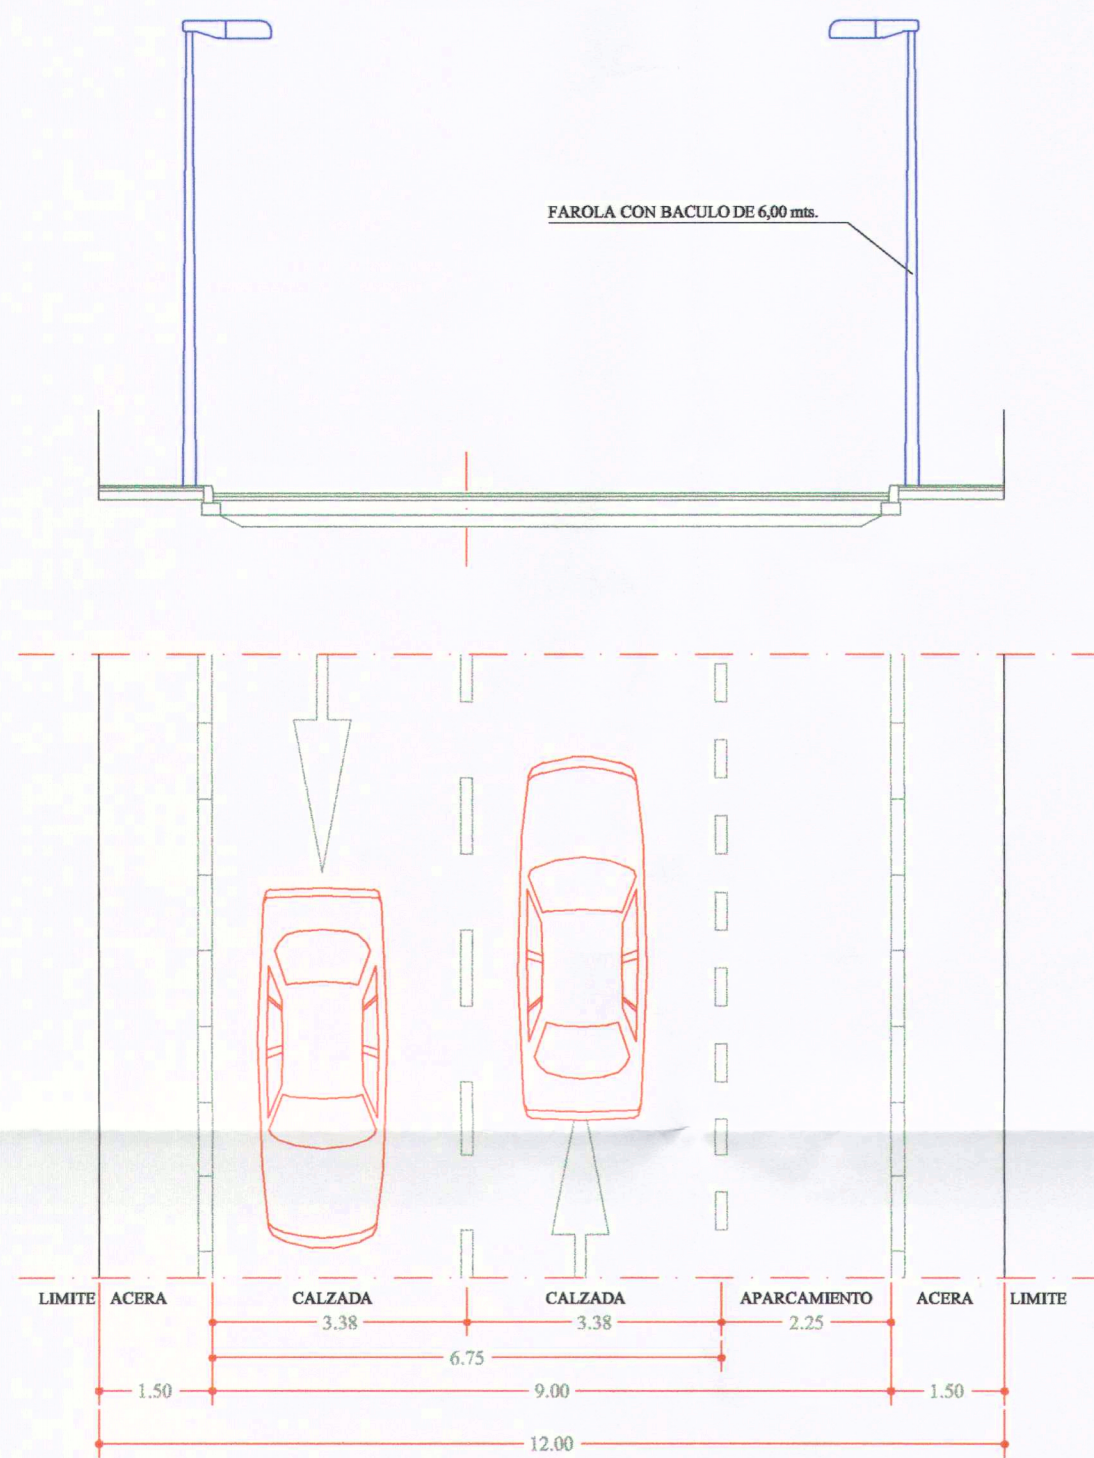


SECCION TIPO  
VIA VPO C3 - C4 - C5 - C6 - C7 - C9

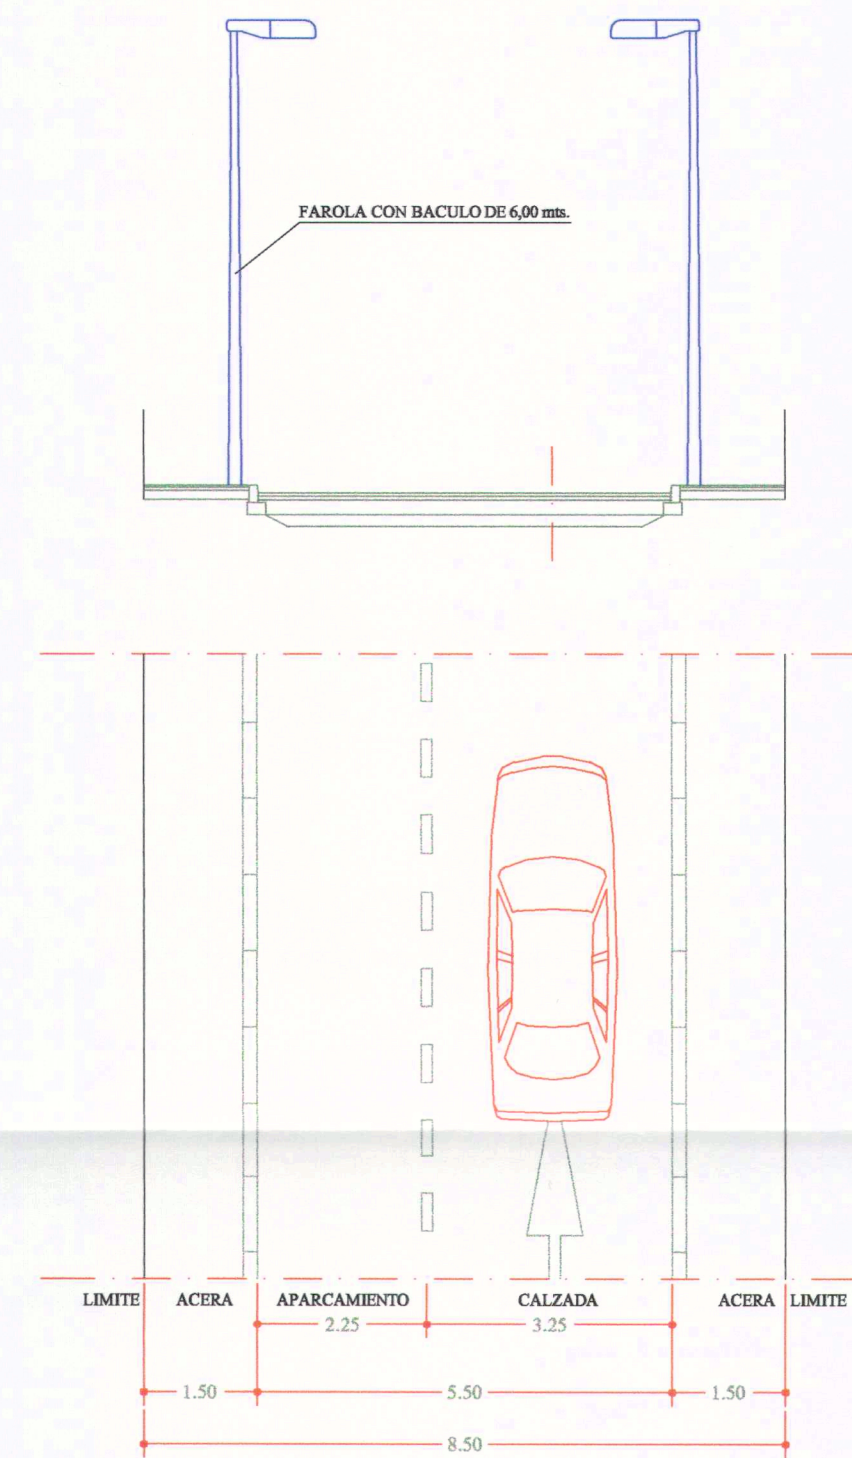


SECCION TIPO  
VIA V1 - V2 - V3 - V4 - V5 - V6  
V7 - V8 - V9 - V10 - V11 - V12

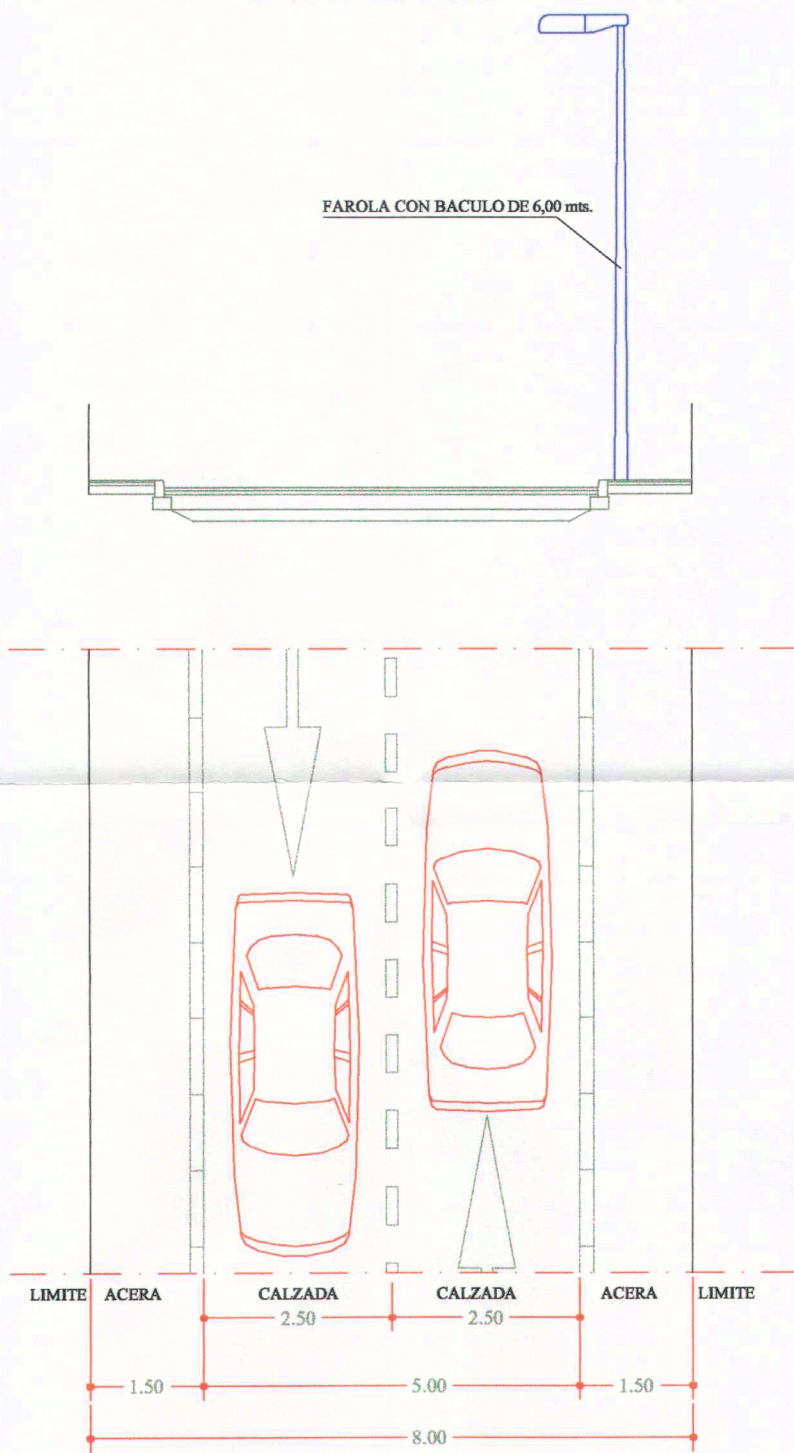


SECCION TIPO  
PEATONAL PT1

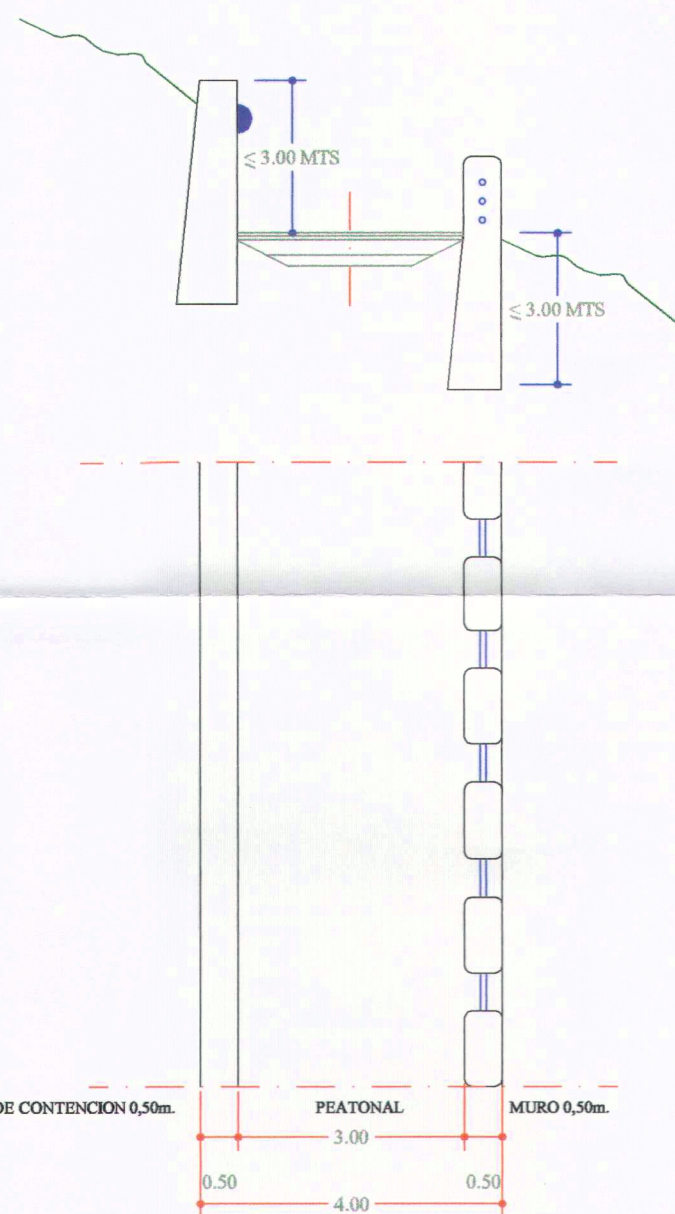

SECCION TIPO  
PEATONAL PT2 - PT6 - PT7

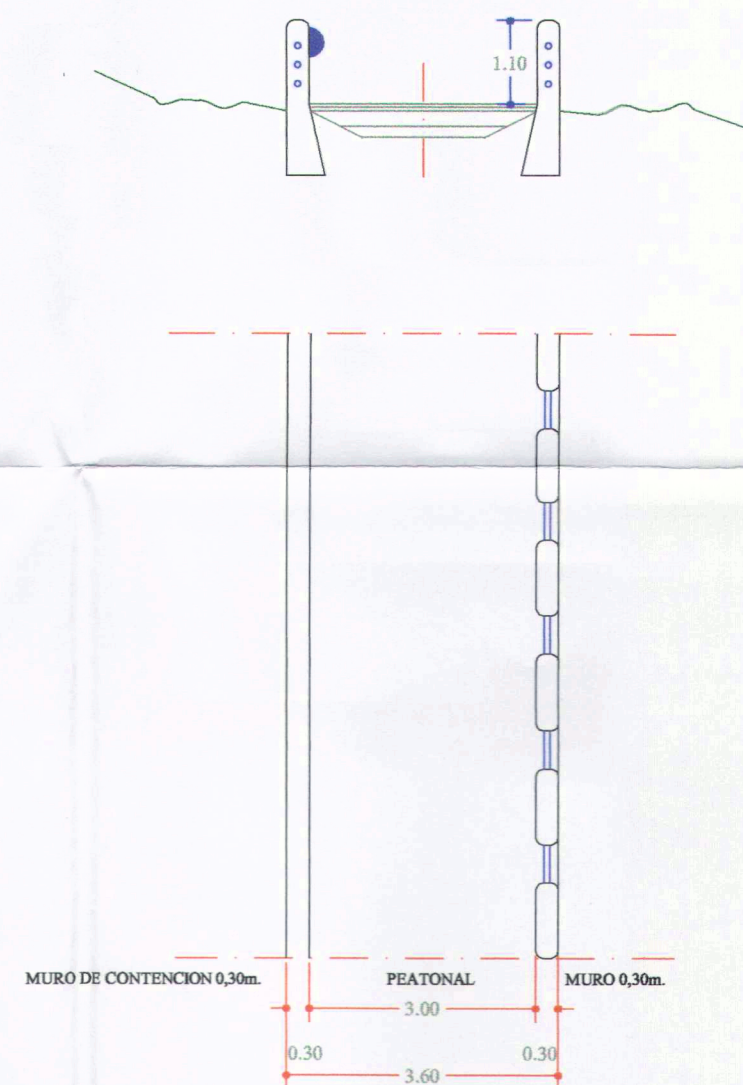


SECCION TIPO  
PEATONAL PT3 - PT4 - PT5

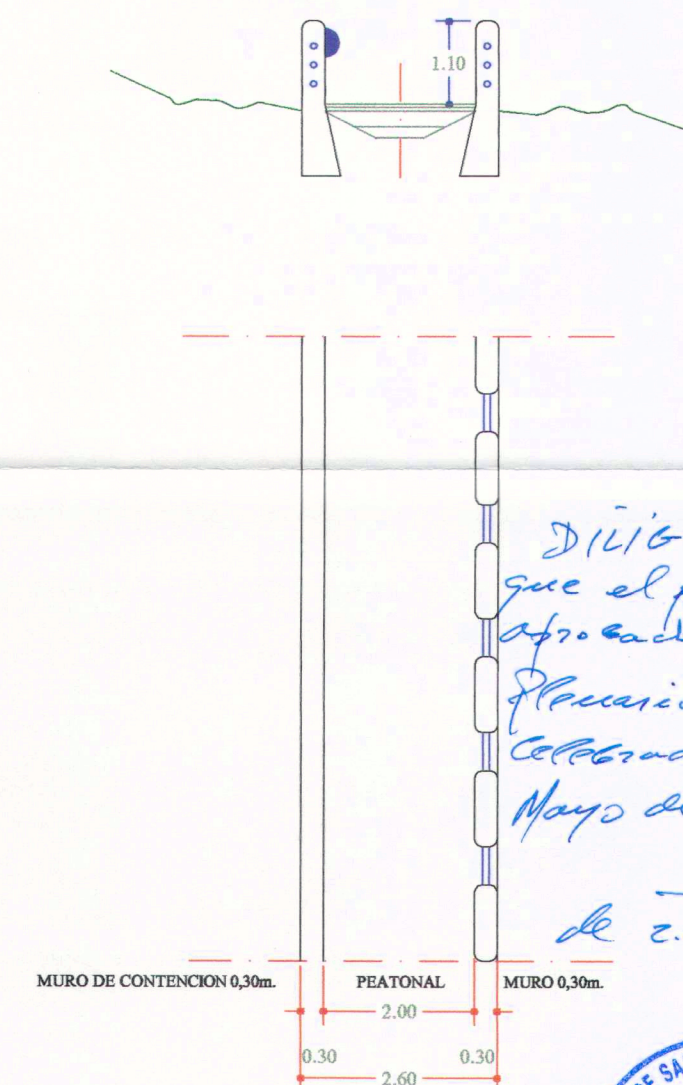

DILIGENCIA: Para hacer constar, que el presente Documento, ha sido aprobado definitivamente, por acuerdo Plenario, en sesión Ordinaria - celebrada el día Veintinueve de Mayo de dos Mil e Ocho.

S.E. *[Signature]* a 2 de junio de 2.008.

*[Signature]*

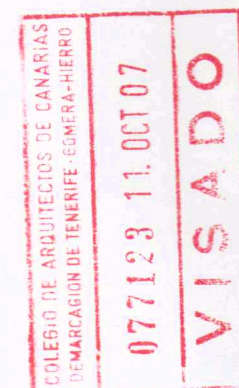

**FRED. OLSEN, S.A.**  
MODIFICACIÓN  
PLAN PARCIAL S.A.P.U. R-3  
( PUEBLO D. THOMAS )  
LOMADA DE TECINA  
PLAYA DE SANTIAGO  
SAN SEBASTIAN DE LA GOMERA

PLANO:

I-17.3

(INFORMACIÓN)  
SECCIONES TIPOS

ARQUITECTO  
ABR ESTUDIO UNO, S.L.

*[Signature]*

FECHA:  
SEPTIEMBRE 2007

ESCALA:  
1/100