



## GEOMORFOLOGÍA

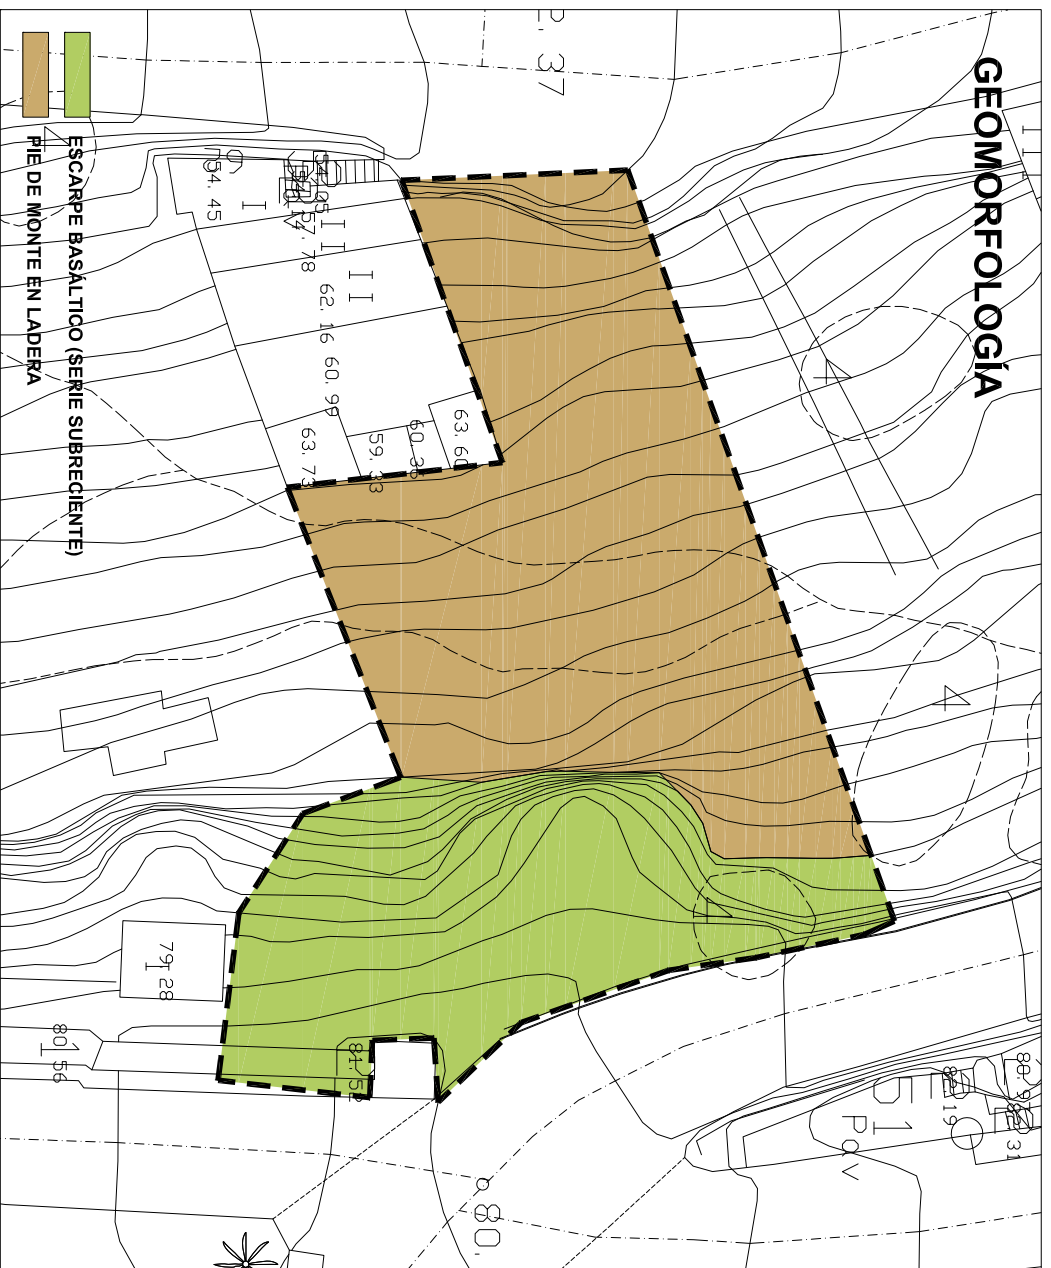



## VEGETACIÓN



## USOS Y ESTADO ACTUAL

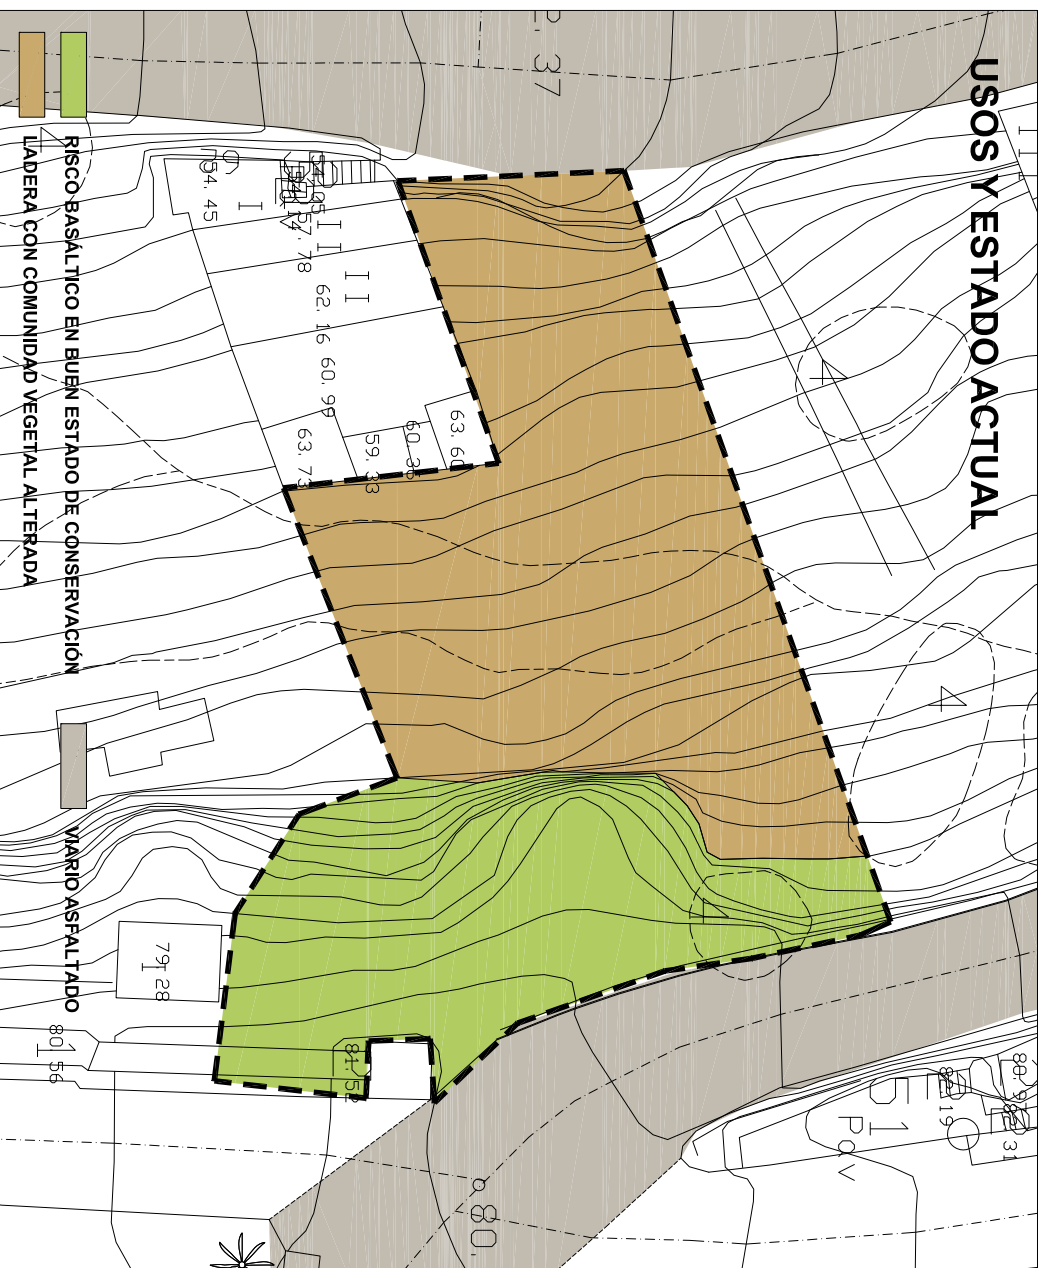

## UNIDADES AMBIENTALES HOMOGÉNEAS

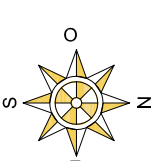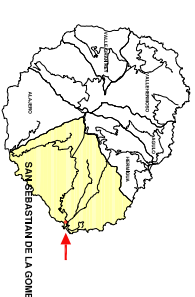

**MODIFICACIÓN PUNTUAL CUALIFICADA**  
DOCUMENTO APROBACIÓN DEFINITIVA  
**HOTEL TORRE DEL CONDE**



**HOTEL TORRE DEL CONDE S.L.**

**SITUACIÓN**  
CRUIZ DE PADRÓN, nº 17  
CASCO DE SAN SEBASTIÁN DE LA GOMERA  
CANARIAS

**PLANO INFORMACIÓN**

**RECURSOS  
NATURALES  
ÁMBITO 2**

ESCALA: 1/400  
FECHA: MARZO 2015  
**Nº10**

**ESTUDIO LUENGO S.L.P.**

**ARQUITECTOS:**  
HUGO LUENGO BARRETO  
ALBERTO LUENGO BARRETO  
ANTONIO DEL CASTILLO ALBERTOS



Carretera General a Los Cameros, 7196 - C.P. 33006 - SIC de Tenerife.  
Email: luengo@luengo.com Tlf: 922 29 823