



- LIMITES**
- AMBITO ACTUACION
 - DESLINDE MARITIMO-TERRESTRE
 - SERVIDUMBRE DE PROTECCION (100M)
 - DESLINDE BARRANCO

- PZ** : ZONA VERDE PLAZA
- RC** : RESIDENCIAL
- P** : PEATONAL
- AV** : AMPLIACION VIARIO

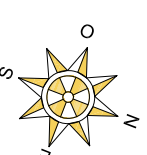

MODIFICACION PUNTUAL CUALIFICADA
DOCUMENTO APROBACION DEFINITIVA
HOTEL TORRE DEL CONDE

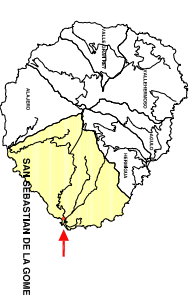

HOTEL TORRE DEL CONDE S.L.

SITUACION
CRUIZ DE PADRON, nº 17
CASCO DE SAN SEBASTIAN DE LA GOMERA
CANARIAS

PLANO ORDENACION

ALTERNATIVA 1
PLAN GENERAL
VIGENTE


ESCALA: 1/300
FECHA: MARZO 2015
Nº 18

ESTUDIO LUENGO S.L.P.


ARQUITECTOS:

HUGO LUENGO BARRETO
ALBERTO LUENGO BARRETO
ANTONIO DEL CASTILLO ALBERTOS

Calle General a Los Camiseros, 1195 - C.P.: 38006 - SIC de Tenerife.
Tlf: 922 29 823
Email: luis@estudio18.com

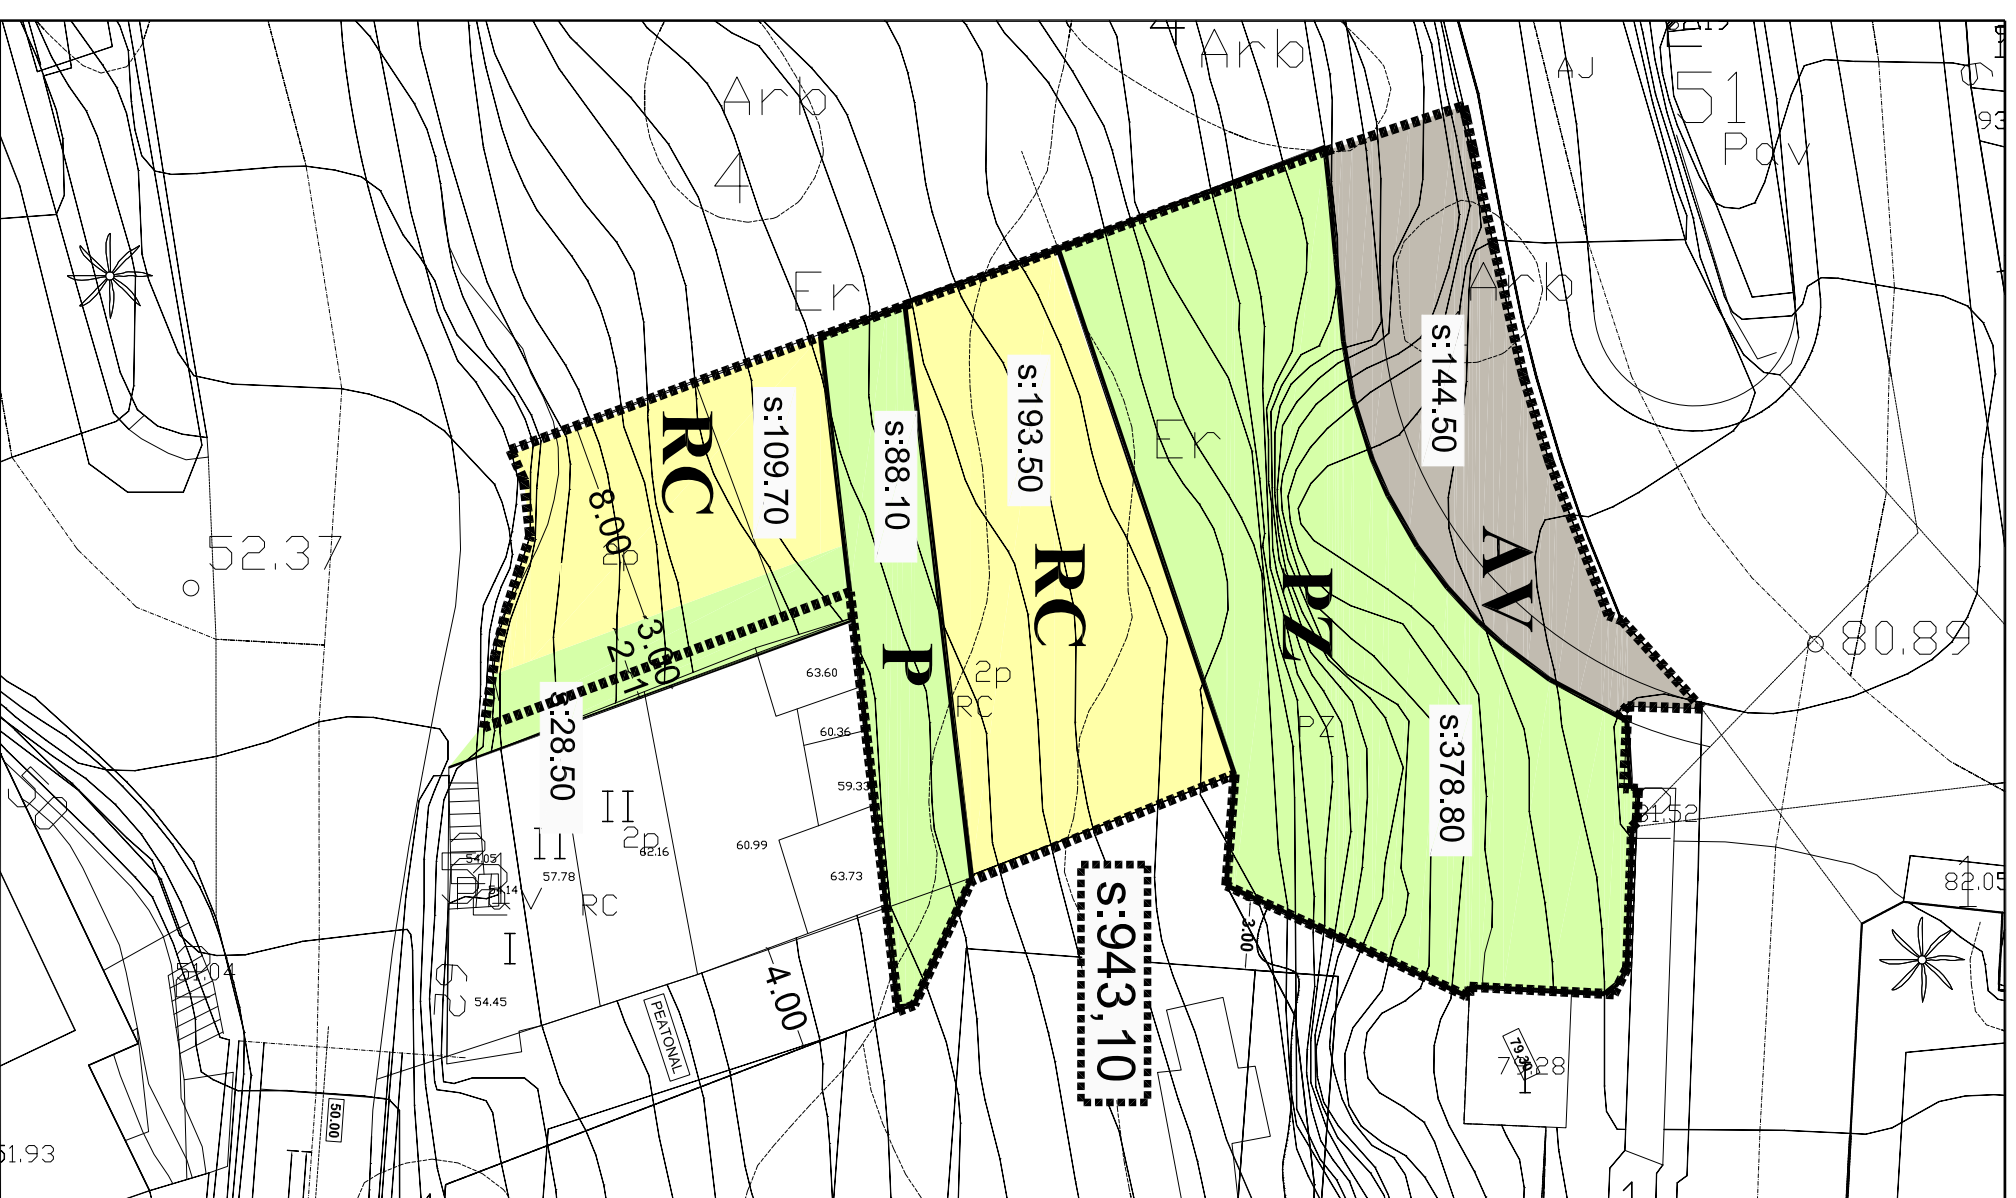

AMBITO 2_ZONA VERDE LADERA

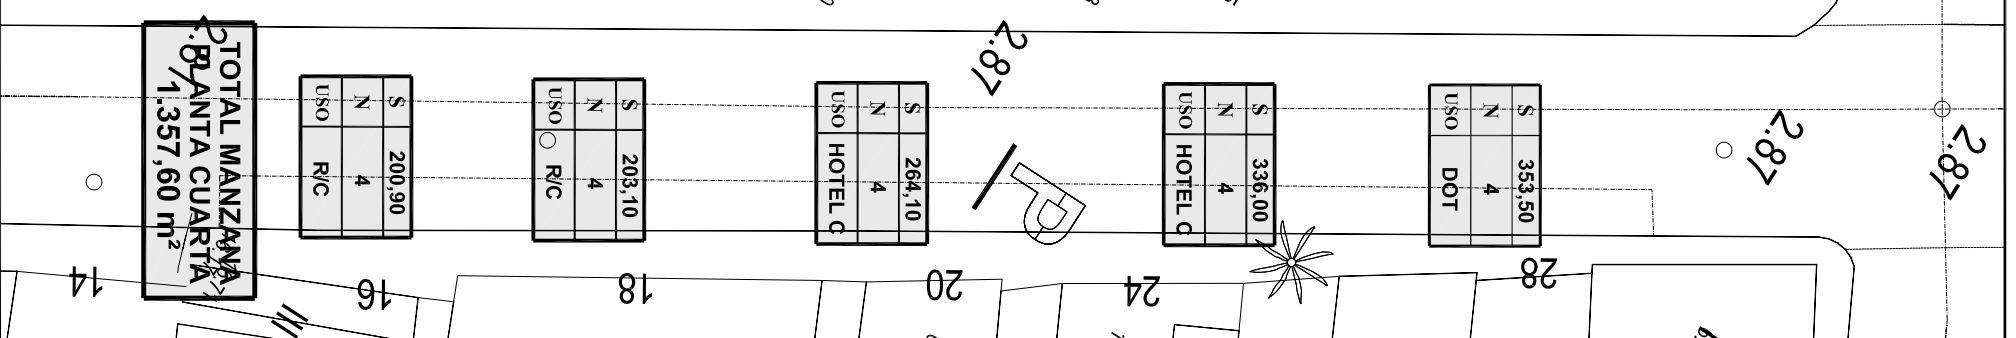

AMBITO 1_MANZANA HOTEL TORRE DEL CONDE



PARQUE DE LA TORRE DEL CONDE

TOTAL MANZANA
PLANTA CUARTA
1,357,60 m²