






ESCALA: 1/1500



CASCO DE SAN SEBASTIAN DE LA GOMERA

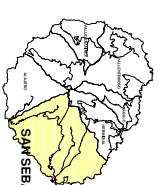

SAN SEBASTIAN DE LA GOMERA

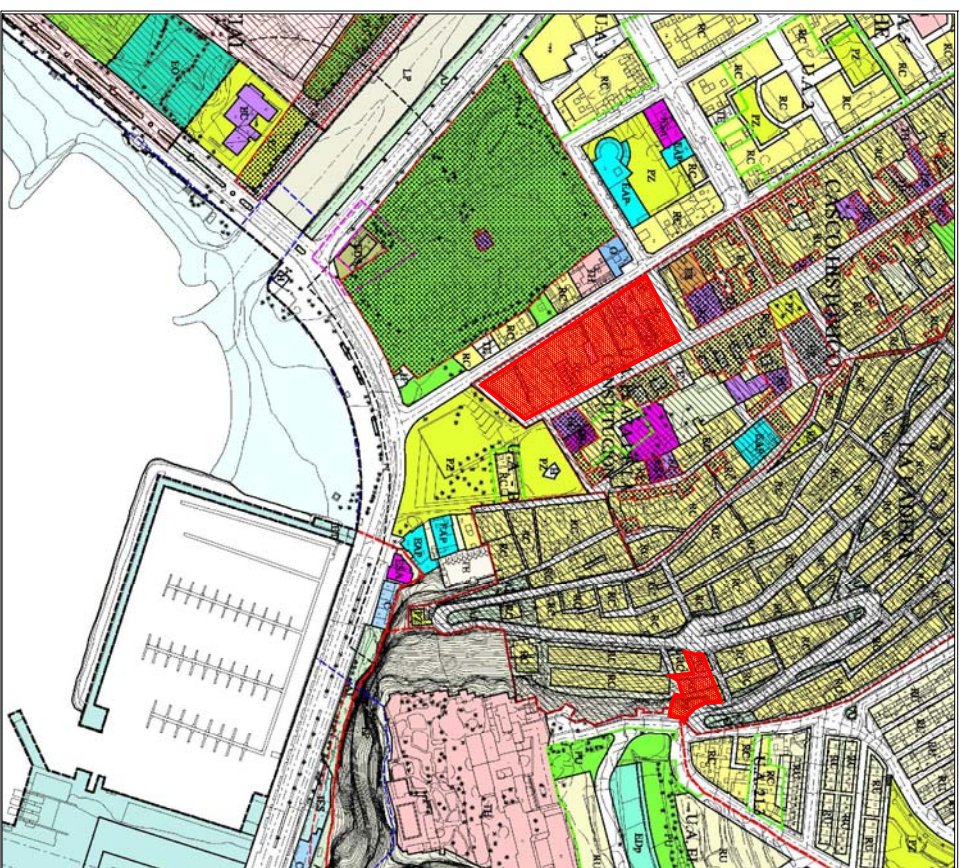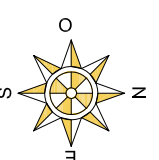

SAN SEBASTIAN DE LA GOMERA
E: 1/2000

MODIFICACIÓN PUNTUAL CUALIFICADA

DOCUMENTO APROBACIÓN DEFINITIVA

HOTEL TORRE DEL CONDE



PROMOTOR

HOTEL TORRE DEL CONDE S.L.

SITUACIÓN
CRUZ DE PADRÓN, nº 17
CASCO DE SAN SEBASTIAN DE LA GOMERA
CANARIAS

PLANO INFORMACIÓN

**SITUACIÓN
UBICACIÓN
Y EMPLAZAMIENTO**

ESCALA: 1/1500
FECHA: MARZO 2015
Nº 1

ESTUDIO LUENGO S.L.P.

ARQUITECTOS:

HUGO LUENGO BARRETO

ALBERTO LUENGO BARRETO

ANTONIO DEL CASTILLO ALBERTOS

Carreras Generales s/ Los Camaliles, 1195 - C.P.: 38006 - SIC de Tenerife.
Tfno: 922 29 1823
Email: luis@estudio-luengo.com

