



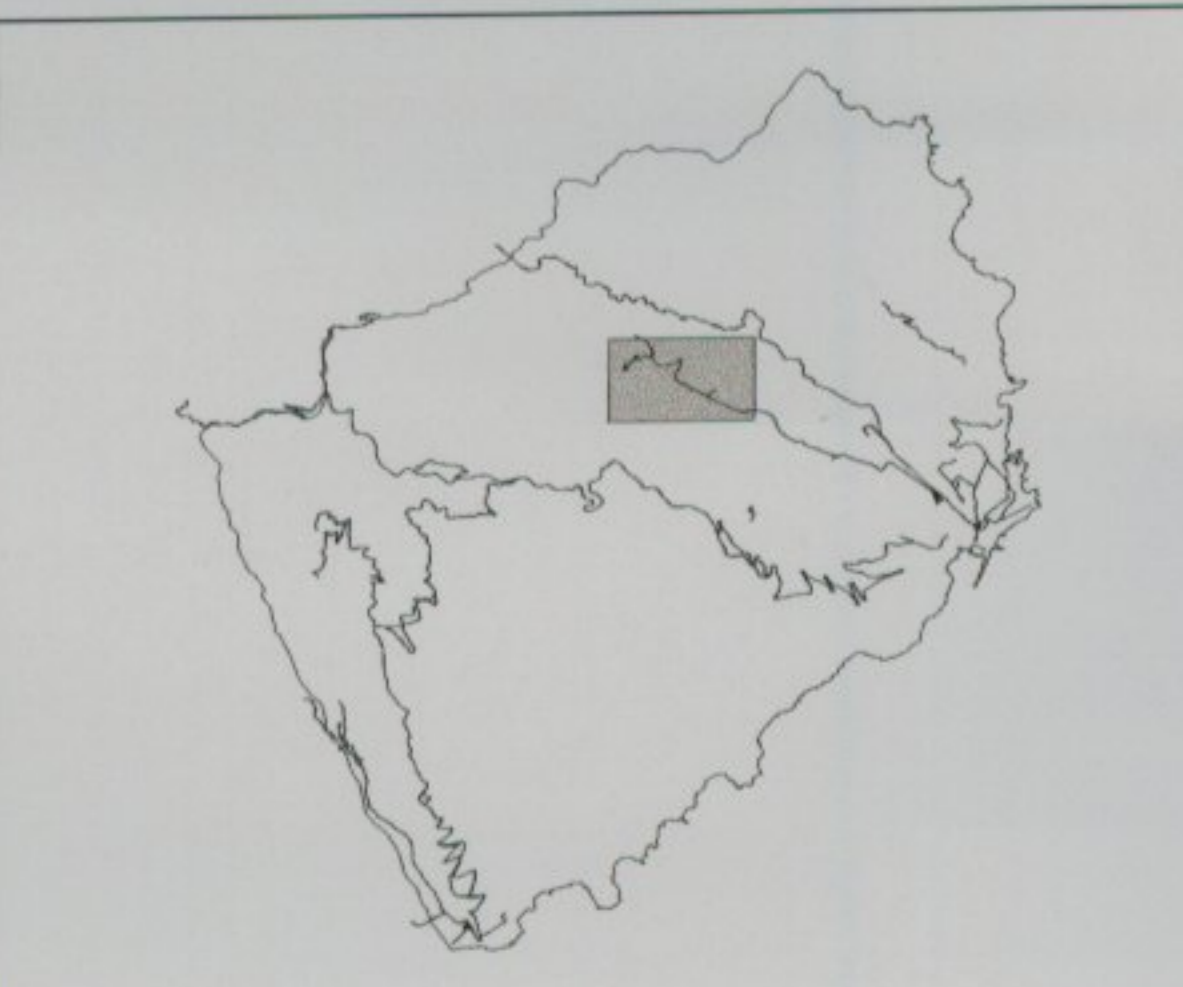

Por resolución del Director General de Urbanismo del 10 de Mayo de 2006 se acordó la publicación y entrada en vigor del texto Refundido expedido por la C.O.M.A.Z. en sesión del 3 Noviembre 2005.

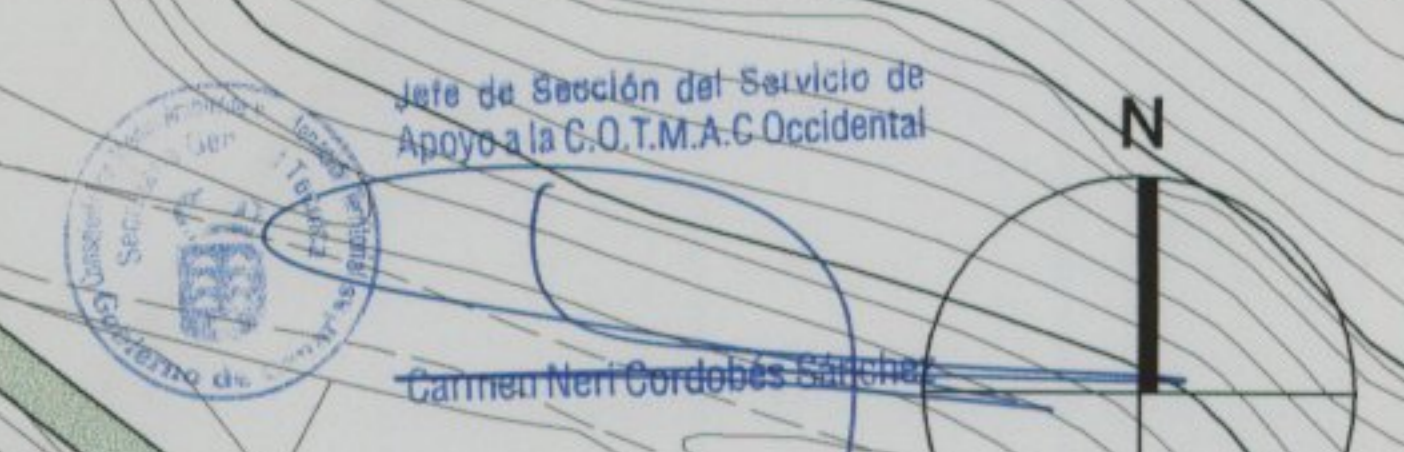

ÁMBITOS	USOS	DOTACIONES Y EQUIPAMIENTOS	INFRAESTRUCTURAS				
<ul style="list-style-type: none"> <li>S URBANO</li> <li>ÁMBITOS DE ORDENACIÓN</li> <li>ORDENACIÓN PORMENORIZADA (P.E.)</li> <li>NO ORDENADA</li> <li>S URBANIZABLE</li> <li>SECTORIZADO ORDENACIÓN PORMENORIZADA (P.E.)</li> <li>NO SECTORIZADO</li> <li>ASENTAMIENTO RURAL</li> <li>UNIDADES DE ACTUACIÓN</li> </ul>	<b>RESIDENCIAL</b> RU UNIFAMILIAR RC COLECTIVA RR RURAL VP VIVIENDA PROTEGIDA <b>TURÍSTICO</b> TH HOTELERO TE APARTAMENTO TURÍSTICO TR TURISMO RURAL	<b>TERCIARIO</b> OFICINAS COMERCIOS HOSTELERÍA <b>OTROS</b> INDUSTRIAL RECREATIVO	<b>ESPACIOS LIBRES</b> PÚBLICO: PU PARQUE URBANO PLAZAS ÁREAS AJARDINADAS ESP. LIBRE DE PROTECCIÓN PRIVADO: JARDINES PRIVADOS	DOCENTE SANITARIO DEPORTIVO CULTURAL RELIGIOSO SOCIAL ASISTENCIAL	ADMINISTRACIÓN PÚBLICA DEFENSA Y SEGURIDAD CEMENTERIO OTROS EQUIPAMIENTO PRIVADO	HIDRÁULICAS SANIAMIENTO ENERGÍA TELECOMUNICACIONES ESTACIÓN DE SERVIDO	ESTACIÓN DE TRANSPORTES APARCAMIENTOS TRATAMIENTO DE RESIDUOS PORTUARIAS MARIAS
TÉRMINO MUNICIPAL COSTAS DOMINIO PÚBLICO RIBERA DEL MAR SERVICIUMIRE DE TRÁNSITO SERVICIUMIRE DE PROTECCIÓN	CARRETERA DE INTERÉS REGIONAL LÍNEA DE LA EDIFICACIÓN ESPACIO NATURAL						

**PLAN GENERAL DE ORDENACIÓN (T.R.)**  
**SAN SEBASTIÁN DE LA GOMERA**

**ORDENACIÓN**

USOS PORMENORIZADOS

CHEJELIPES - EL ATAJO

PLANO Nº: **OP-5.2**  
 ESCALA: 1/2.000  
 FECHA: DICIEMBRE 2005

ZONA: