




ESTUDIO DE DETALLE DE LA PARCELA 2, U.A. EL CALVARIO_1.- SAN SEBASTIÁN DE LA GOMERA

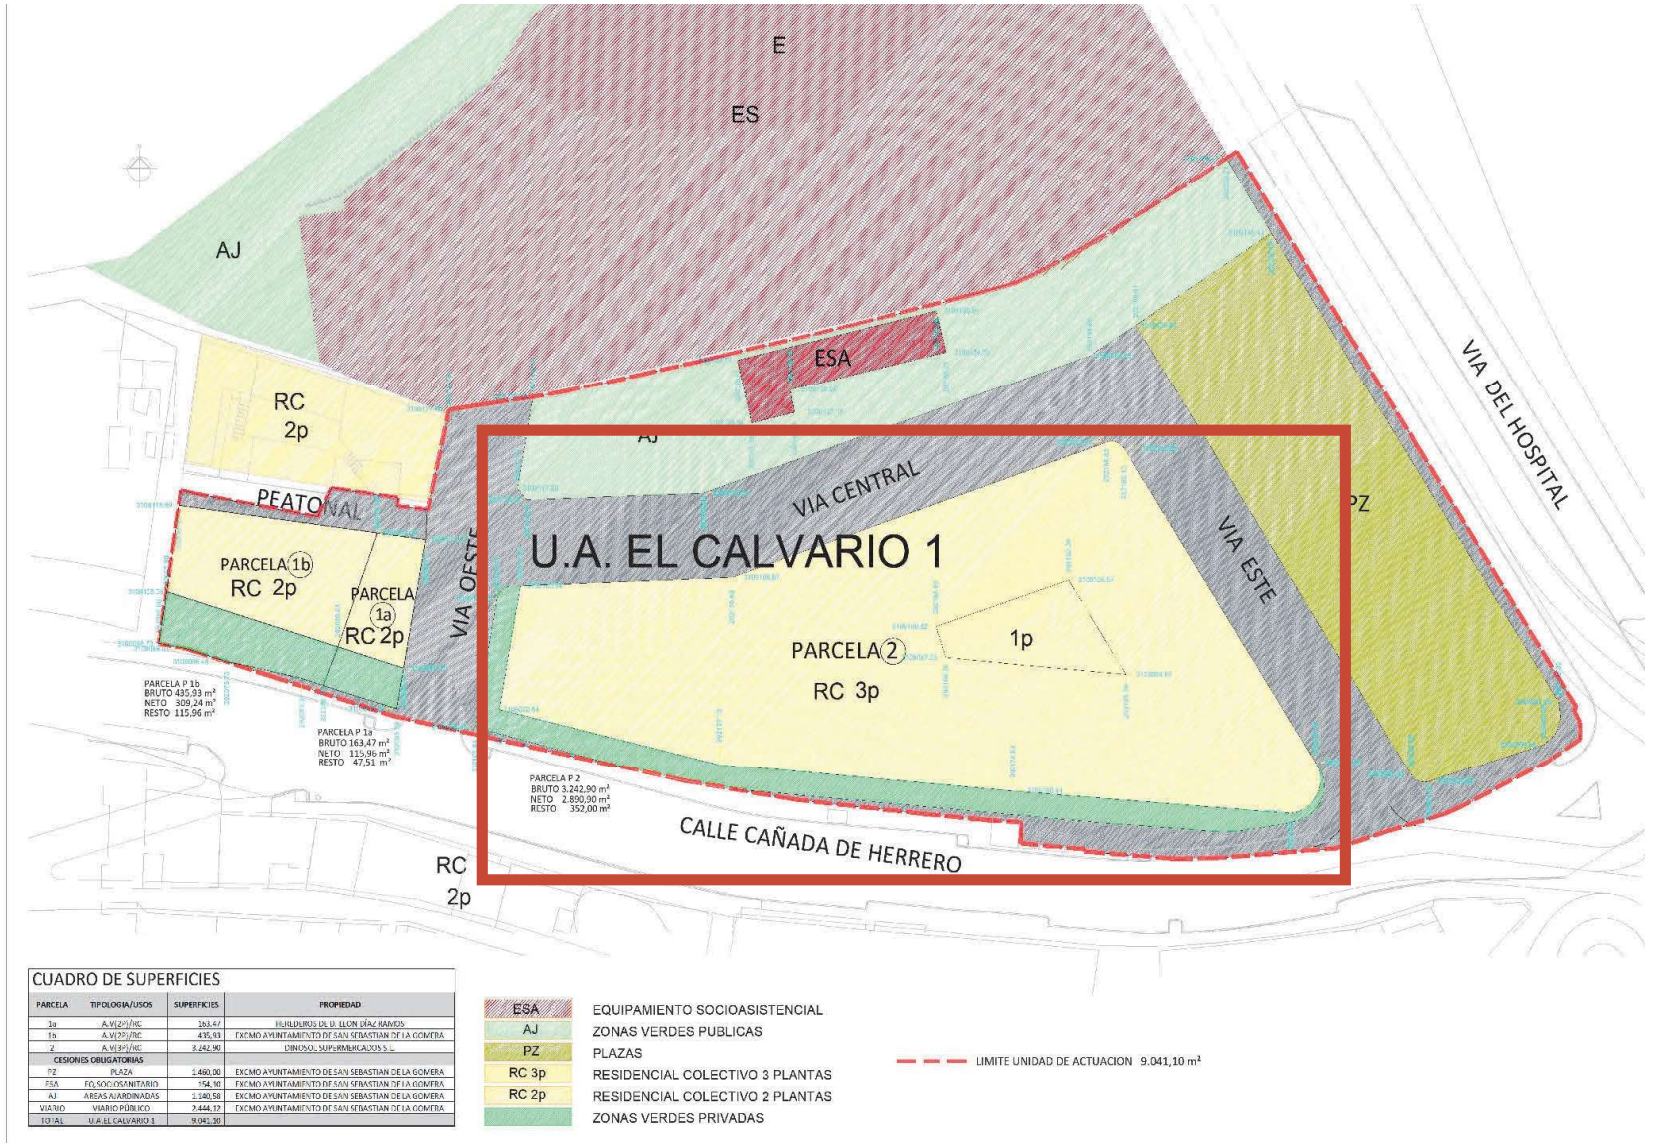

INGEPRO S.L.P./IRM ARQUITECTURA/ TAHERPE A.T. S.L.P.

Firmado por: MARIA ISABEL SANTOS GARCÍA - SECRETARIA

Nº expediente administrativo: 2025-000606 Código Seguro de Verificación (CSV): A116FA512CEFFD7D5E930C4C221A371DE

Comprobación CSV: <https://eadmin.sansebastiangomera.org/publico/documento/A116FA512CEFFD7D5E930C4C221A371DE>

Fecha de sellado electrónico: 13-01-2026 10:34:00

- 13/24 -

Fecha de emisión de esta copia: 22-01-2026 13:45:20

