


Firmado por: MARIA ISABEL SANTOS GARCÍA - SECRETARÍA
 Nº expediente administrativo: 2025-000606 Código Seguro de Verificación (CSV): A116FA512CEFFD7D5E930C4C221A371DE
 Comprobación CSV: <https://eadmin.sansebastiangomera.org/publico/documento/A116FA512CEFFD7D5E930C4C221A371DE>
 Fecha de sellado electrónico: 13-01-2026 10:34:00 - 15/24 - Fecha de emisión de esta copia: 22-01-2026 13:45:20

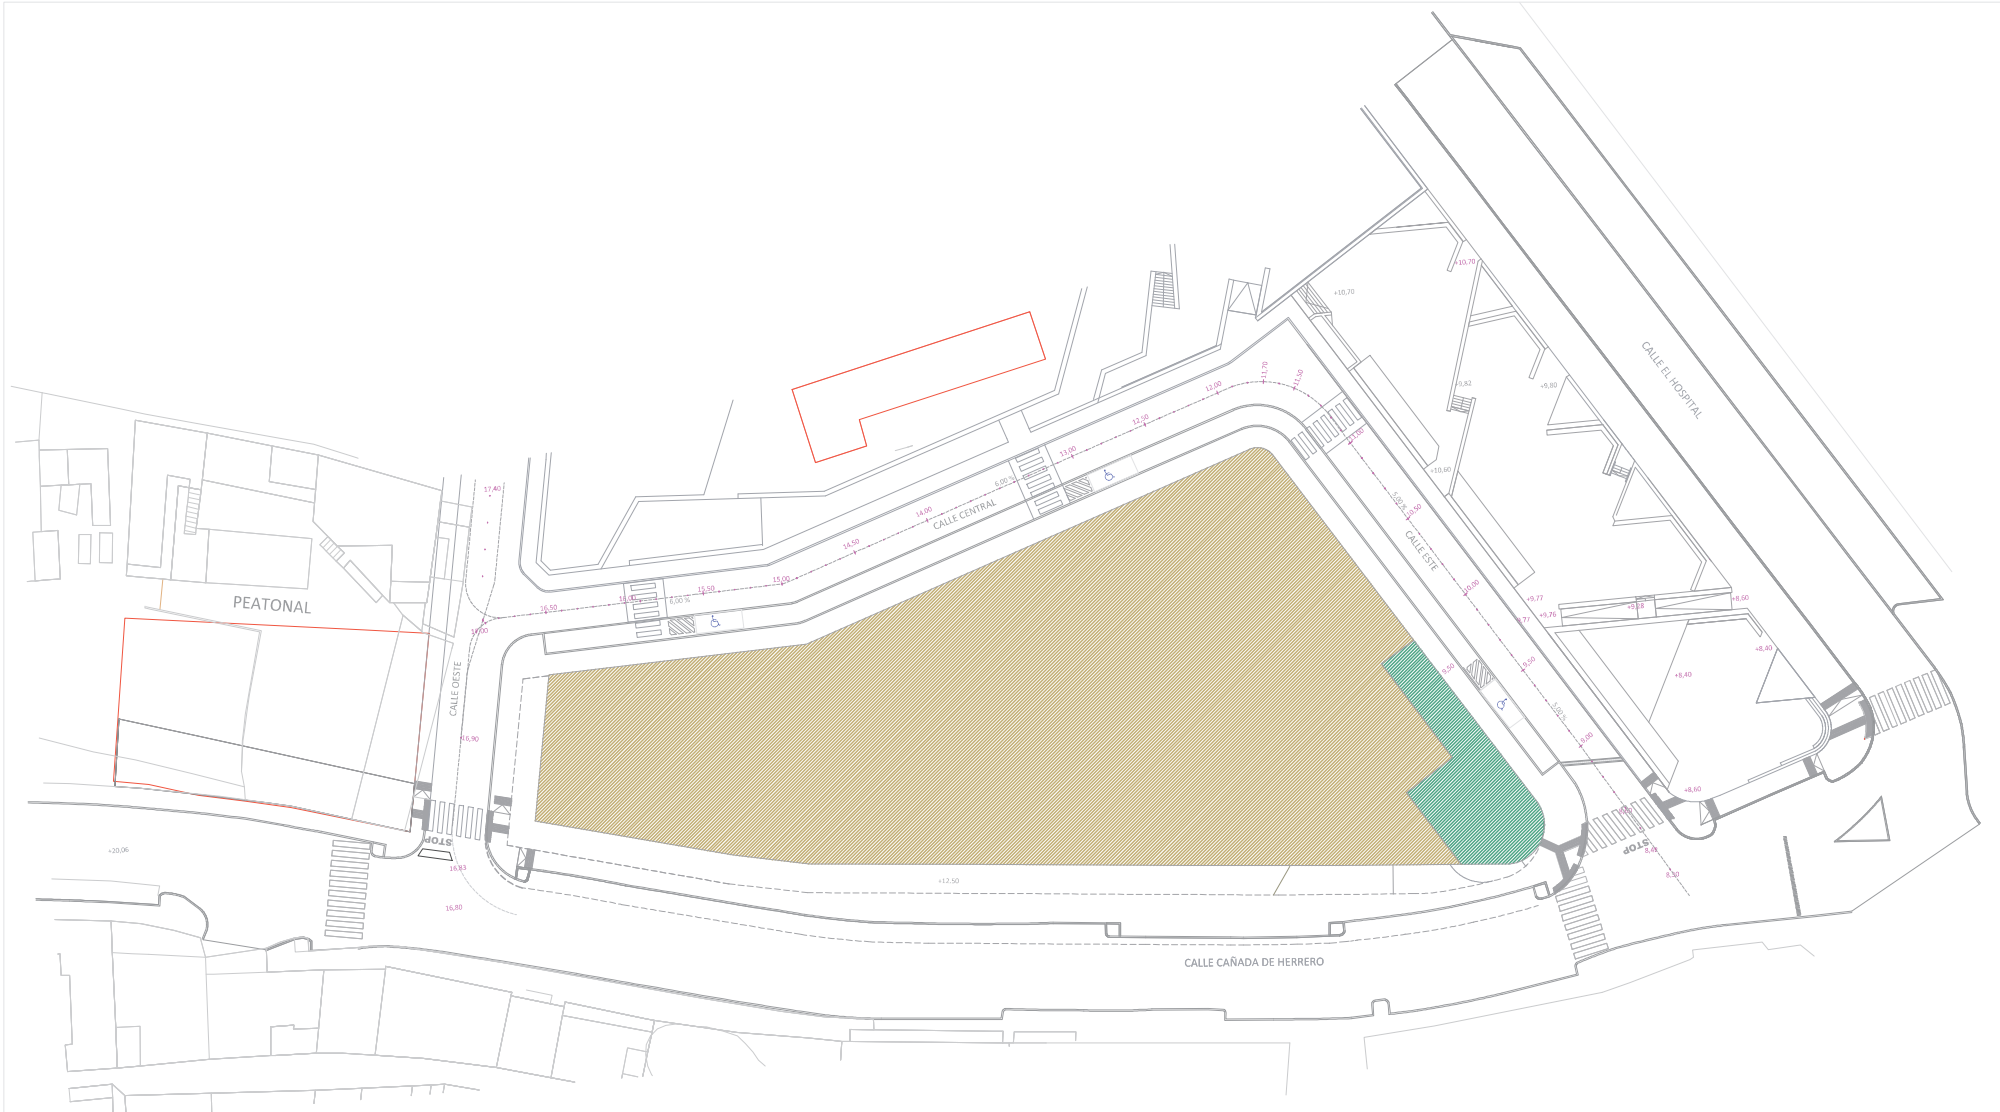

PLANTA SOTANO -1

DINOSOL Supermercados S.L.
 U.A. EL CALVARIO_1.- SAN SEBASTIÁN DE LA GOMERA

EDIFICABILIDAD		
PLANTA	S/ REPARCELACION	PROPUESTA E/D
ACCESO		175,00 m ²
BAJA	2.890,90 m ²	2.890,90 m ²
PRIMERA	2.727,70 m ²	2.727,70 m ²
SEGUNDA	2.727,70 m ²	2.552,70 m ²
TOTAL	8.346,30 m²	8.346,30 m²

USOS PREVISTOS



USOS BAJO RASANTE PREVISTOS POR NIVELES.- NIVEL SÓTANO -1

###FIRMADO DIGITALMENTE_INGEPRO_SLP_IRM_ARQUITECTURA_TAHERPE AT_SLP###

