

**Firmado por:** MARIA ISABEL SANTOS GARCÍA - SECRETARIA


Nº expediente administrativo: 2025-000606 Código Seguro de Verificación (CSV): A116FA512CEFD7D5E930C4C221A371DE

Comprobación CSV: <https://admin.sansebastian.gomera.org/publico/documento/A116FA512CEFD7D5E930C4C221A371DE>

Fecha de sellado electrónico: 13-01-2026 10:34:00

- 16/24 -

Fecha de emisión de esta copia: 22-01-2026 13:45:20

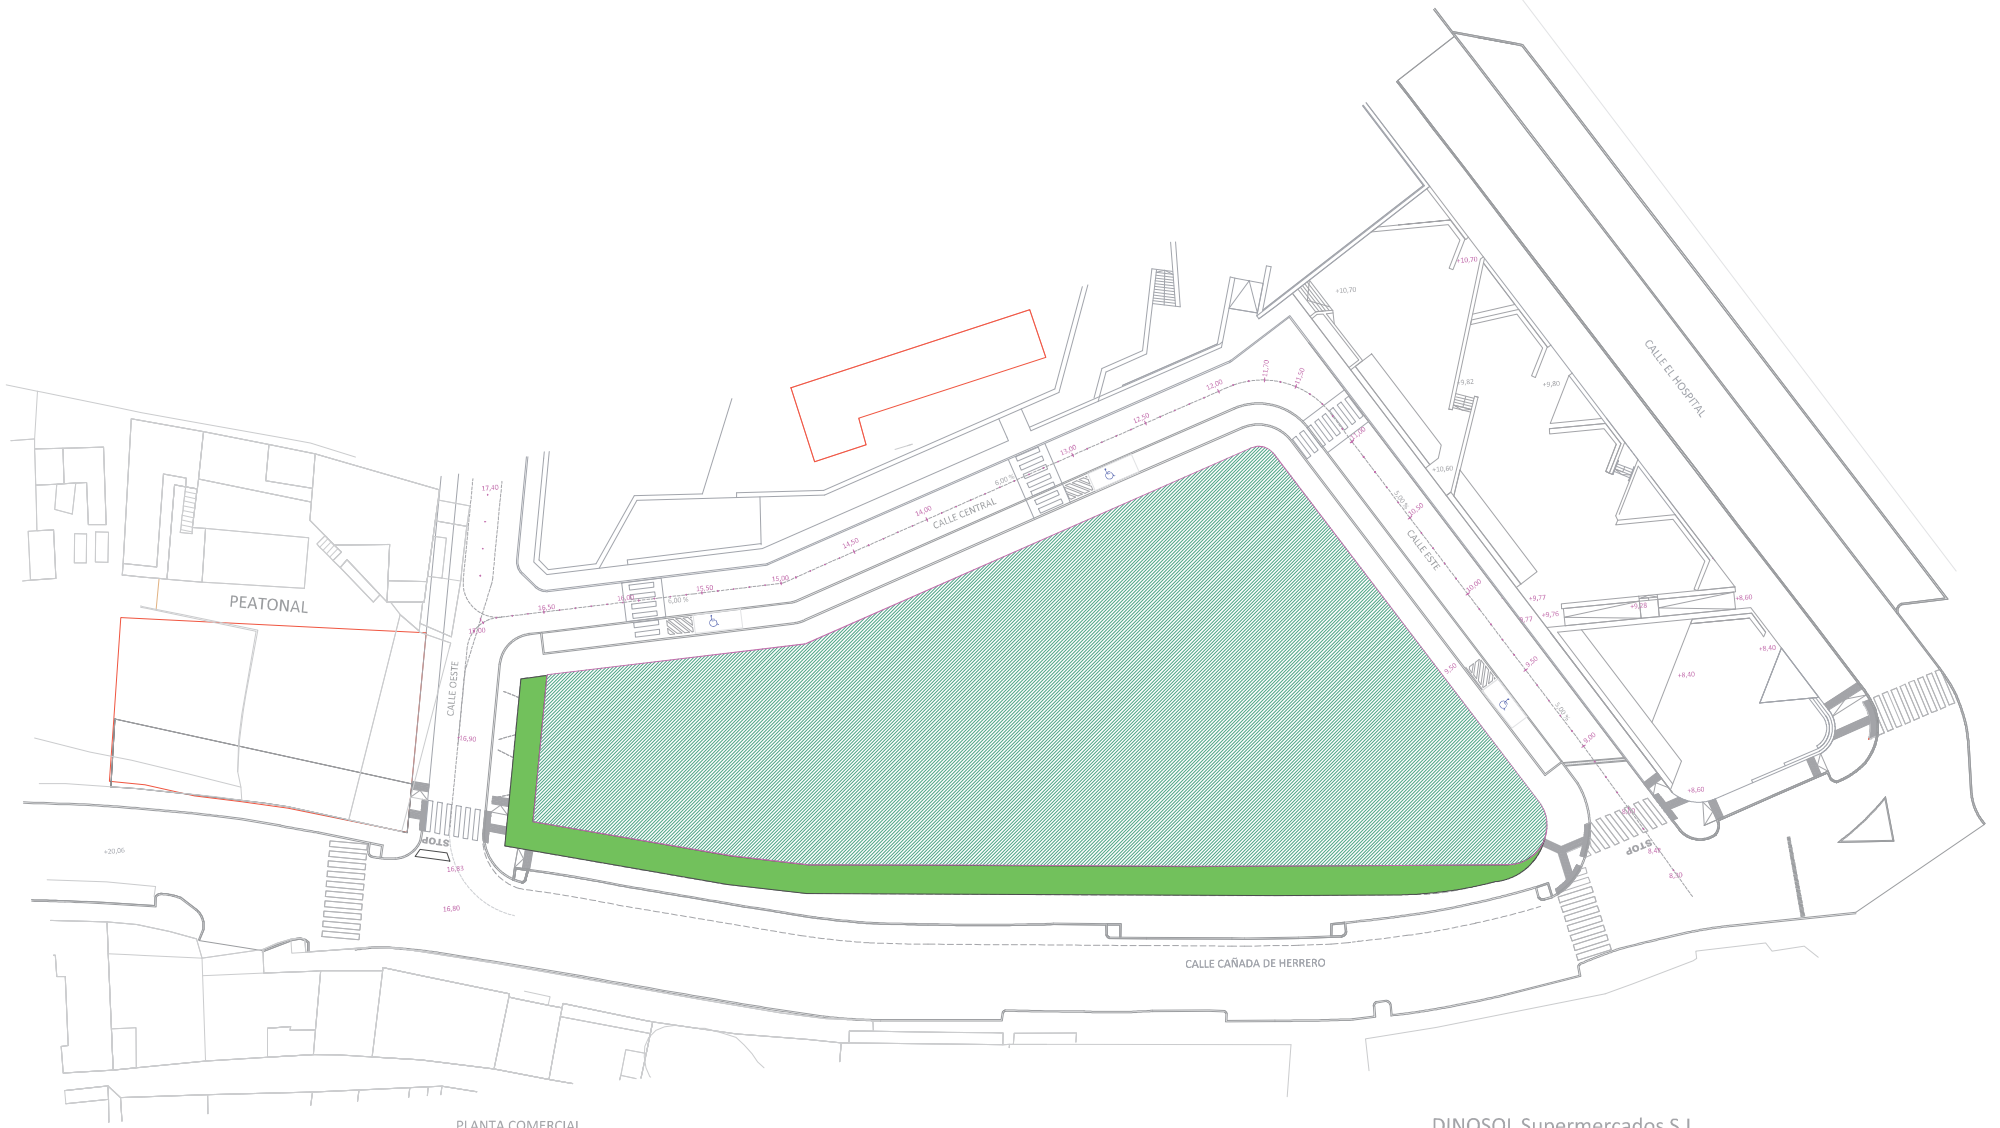

DINOSOL Supermercados S.L.  
U.A. EL CALVARIO\_1.- SAN SEBASTIÁN DE LA GOMERA

EDIFICABILIDAD		
PLANTA	S/ REPARCELACION	PROPUESTA E/D
ACCESO		175,00 m²
BAJA	2.890,90 m²	2.890,90 m²
PRIMERA	2.727,70 m²	2.727,70 m²
SEGUNDA	2.727,70 m²	2.552,70 m²
<b>TOTAL</b>	<b>8.346,30 m²</b>	<b>8.346,30 m²</b>



USOS SOBRE RASANTE PREVISTOS POR NIVELES.- NIVEL PLANTA BAJA

###FIRMADO DIGITALMENTE\_INGEPRO\_SLP\_IRM\_ARQUITECTURA\_TAHERPE AT\_SLP###

