


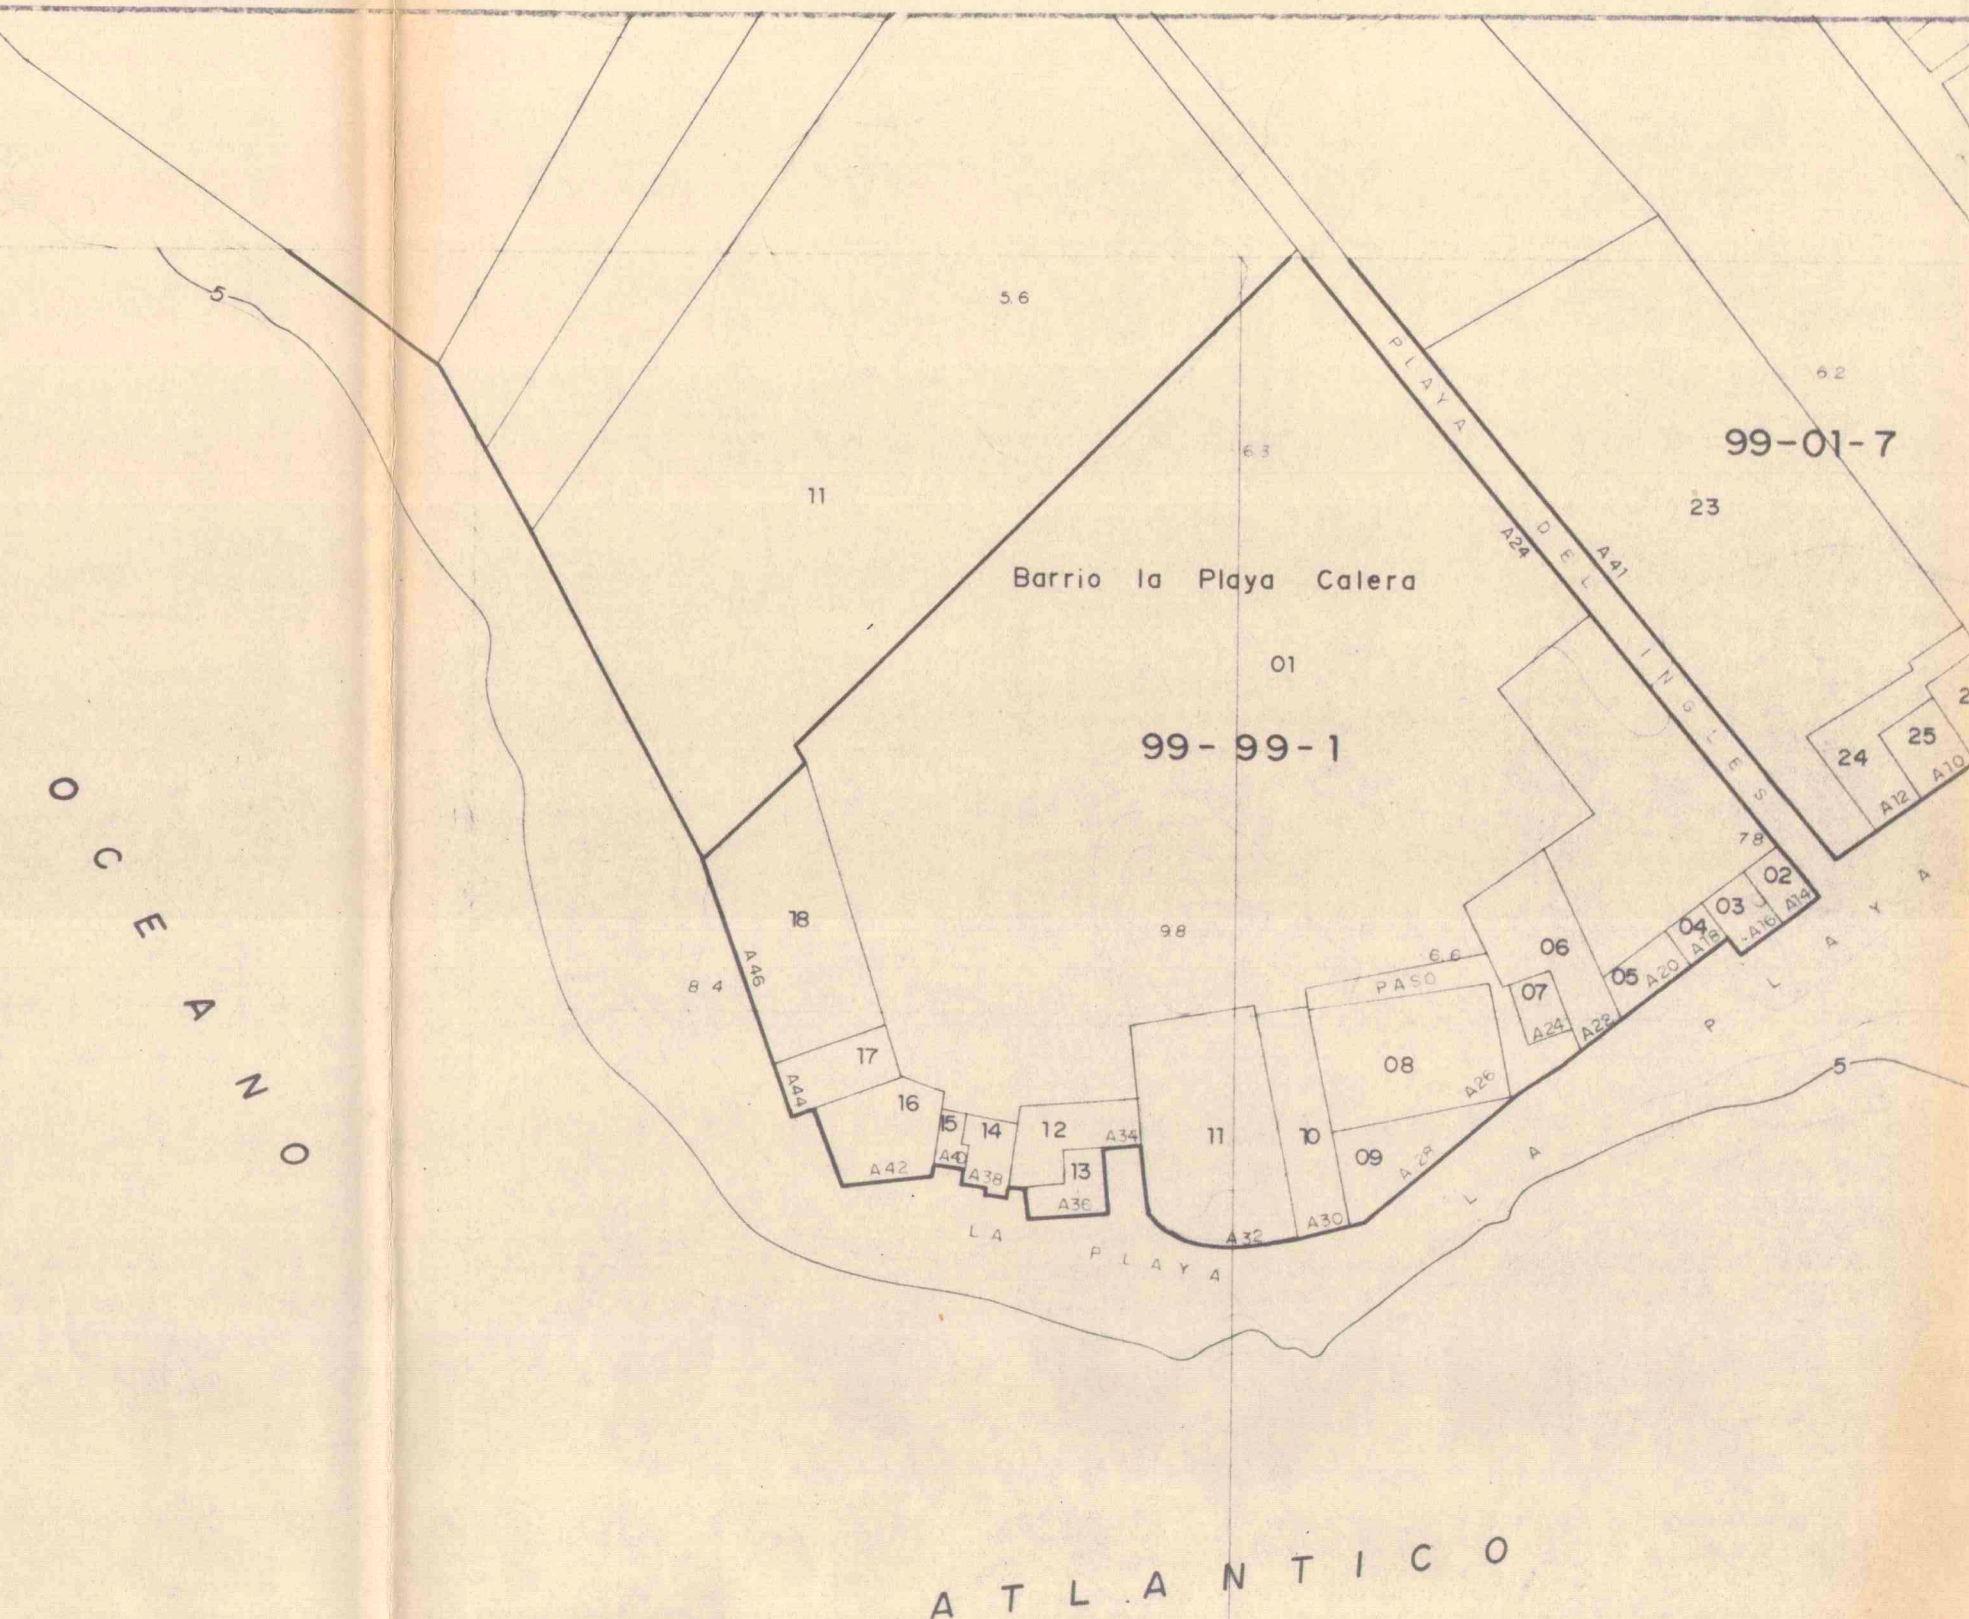

1		
2	4	9
3	5	
6		
7	10	
8		

**NORMAS SUBSIDIARIAS DE PLANEAMIENTO
DEL MUNICIPIO DE VALLE GRAN REY**

PROPIETARIO:	AYUNTAMIENTO DE VALLE GRAN REY	FASE:	INFORMACION
--------------	---	-------	--------------------

PLANO:	ESTRUCTURA DE LA PROPIEDAD DEL SUELO	ARQUITECTO:	
--------	---	-------------	--

ESCALA:	DIBUJADO:	FECHA:	HOJA N°
1/1000	M A CARBALLO	AGOSTO 1986	17

SIXTO MACHADO CODESIDO