


**NORMAS SUBSIDIARIAS DE PLANEAMIENTO DEL MUNICIPIO DE VALLE GRAN REY**

PROPIETARIO: <b>AYUNTAMIENTO DE VALLE GRAN REY</b>			FASE: <b>INFORMACION</b>
PLANO: ESTRUCTURA DE LA PROPIEDAD DEL SUELO			ARQUITECTO: 
ESCALA: 1/1000	DIBUJADO: M.A. CARBALLO	FECHA: AGOSTO: 1986	HOJA N° <b>21</b>
SIXTO MACHADO CODESIDO			

REFERENCIA

1		
2	4	9
3	5	
6		
7	10	
8		

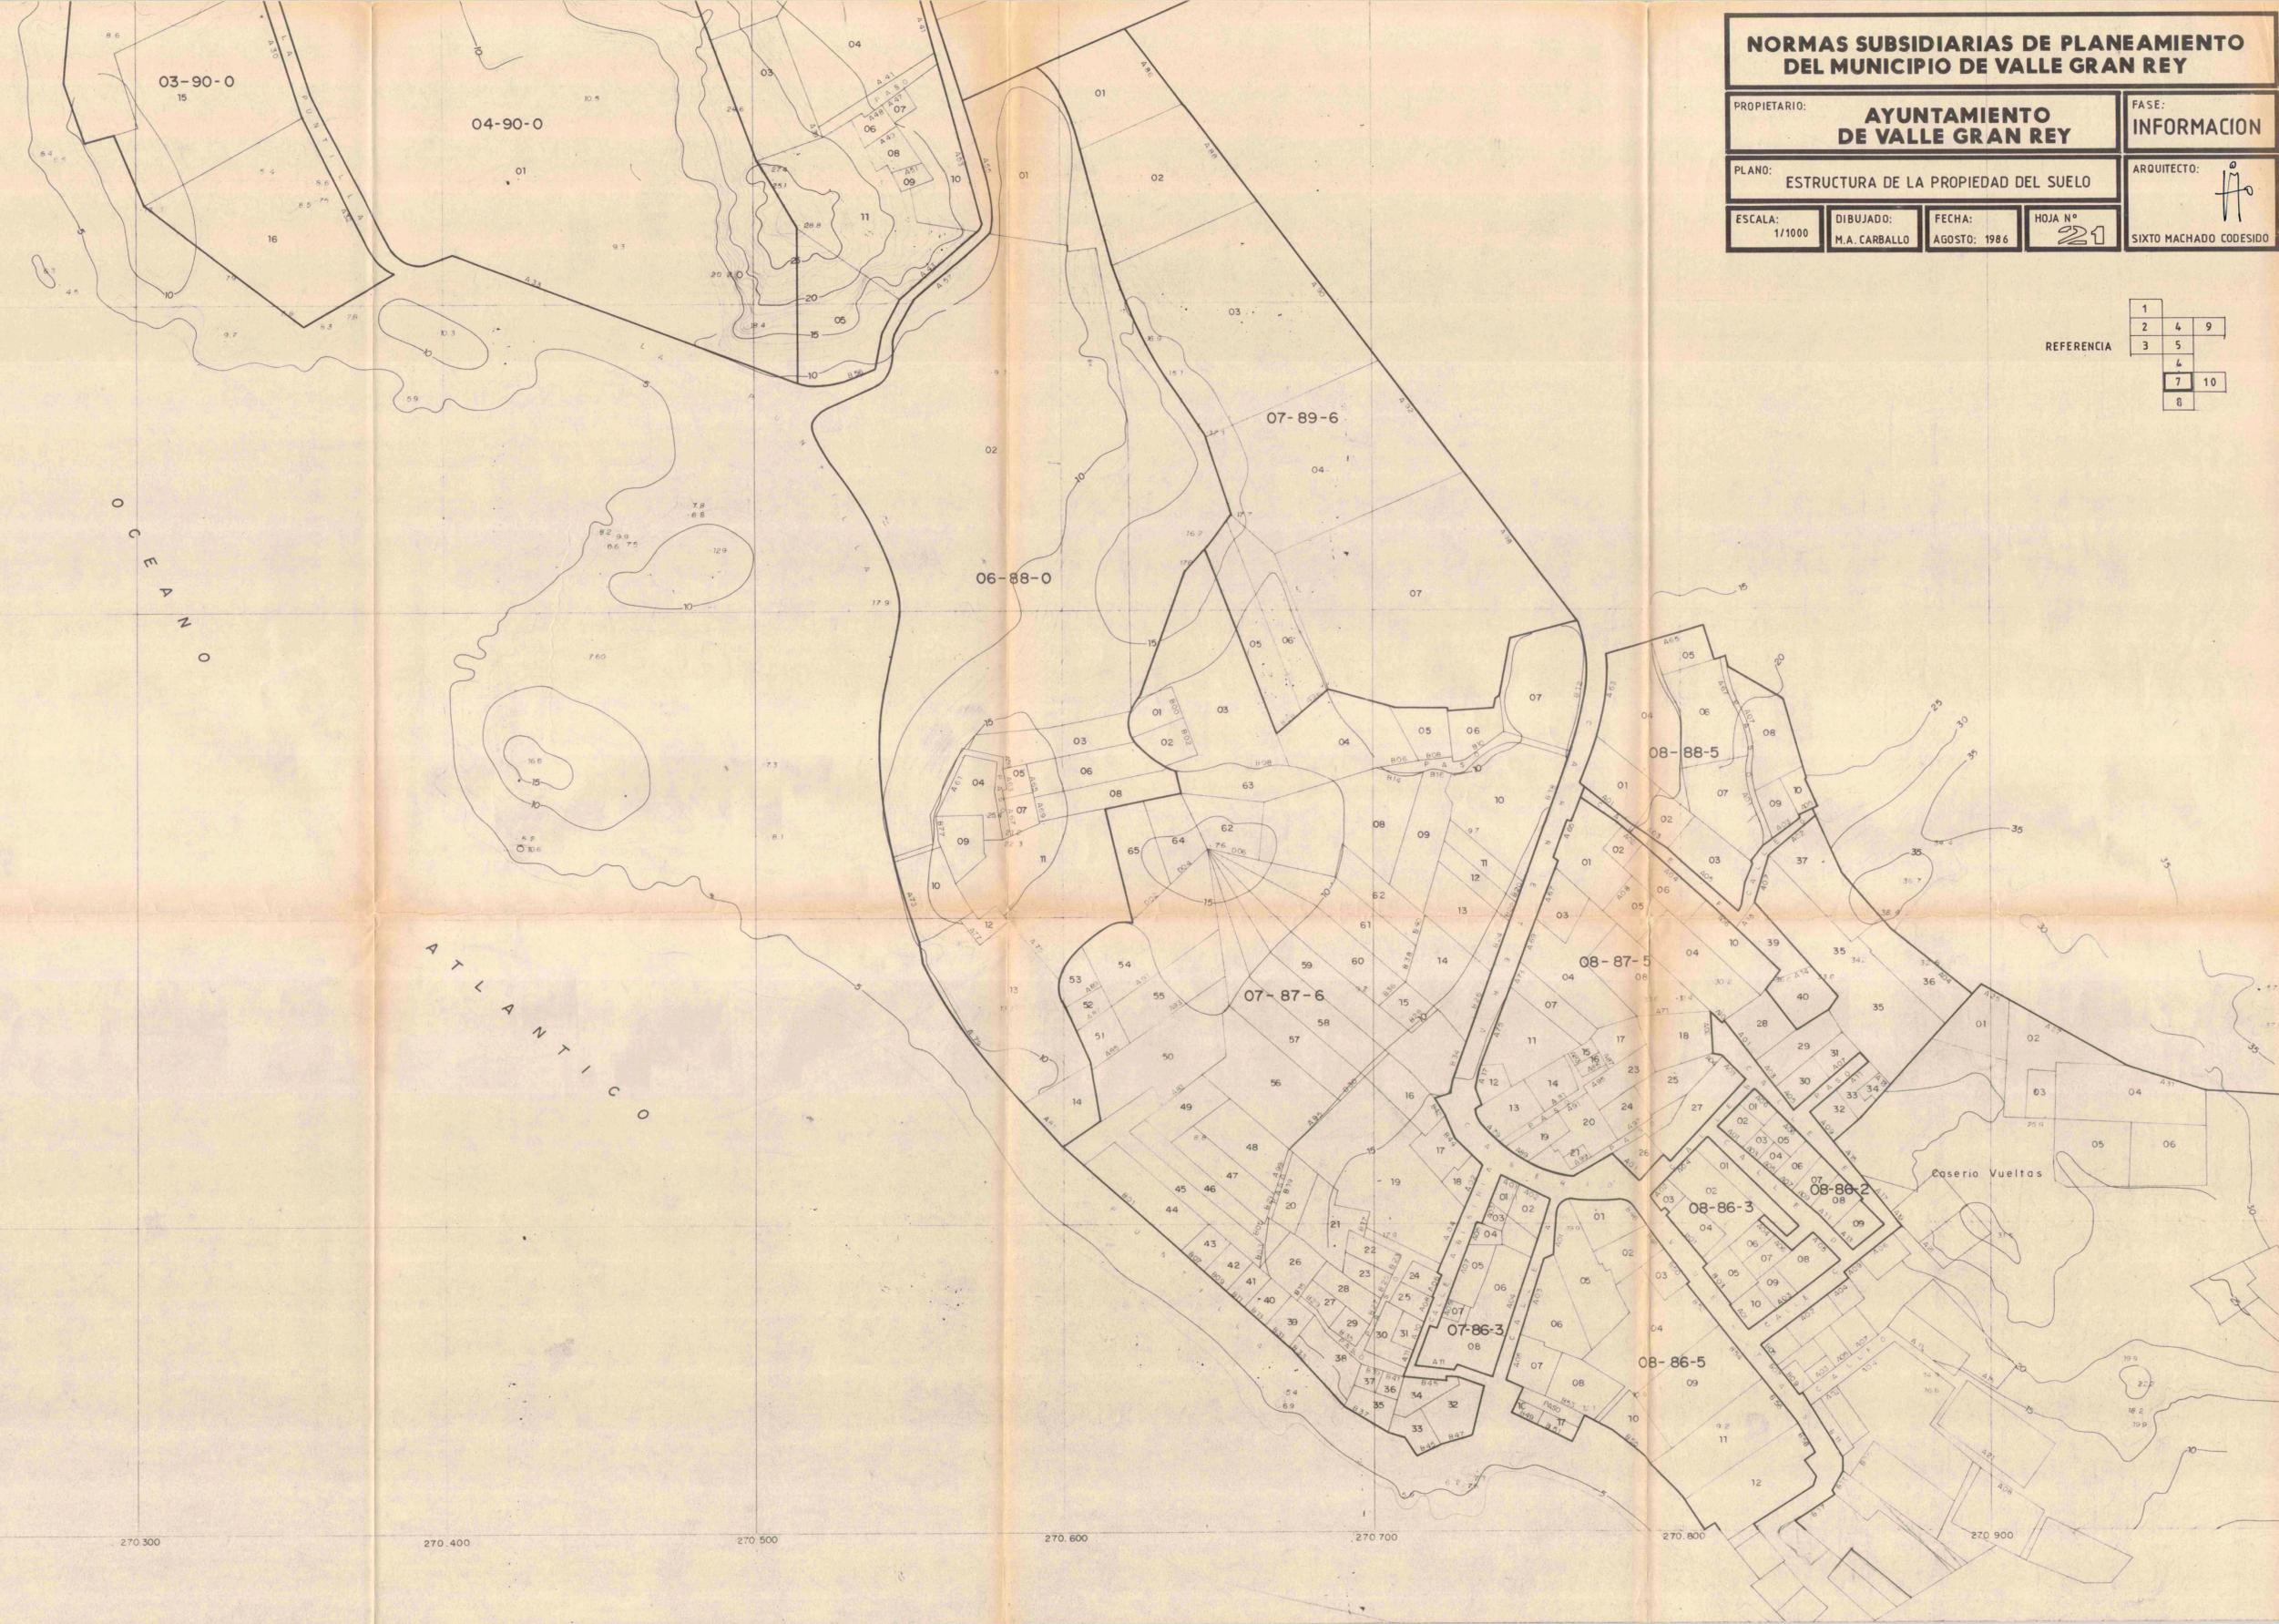

270.000 270.100 270.200 270.300 270.400 270.500 270.600 270.700 270.800 270.900