


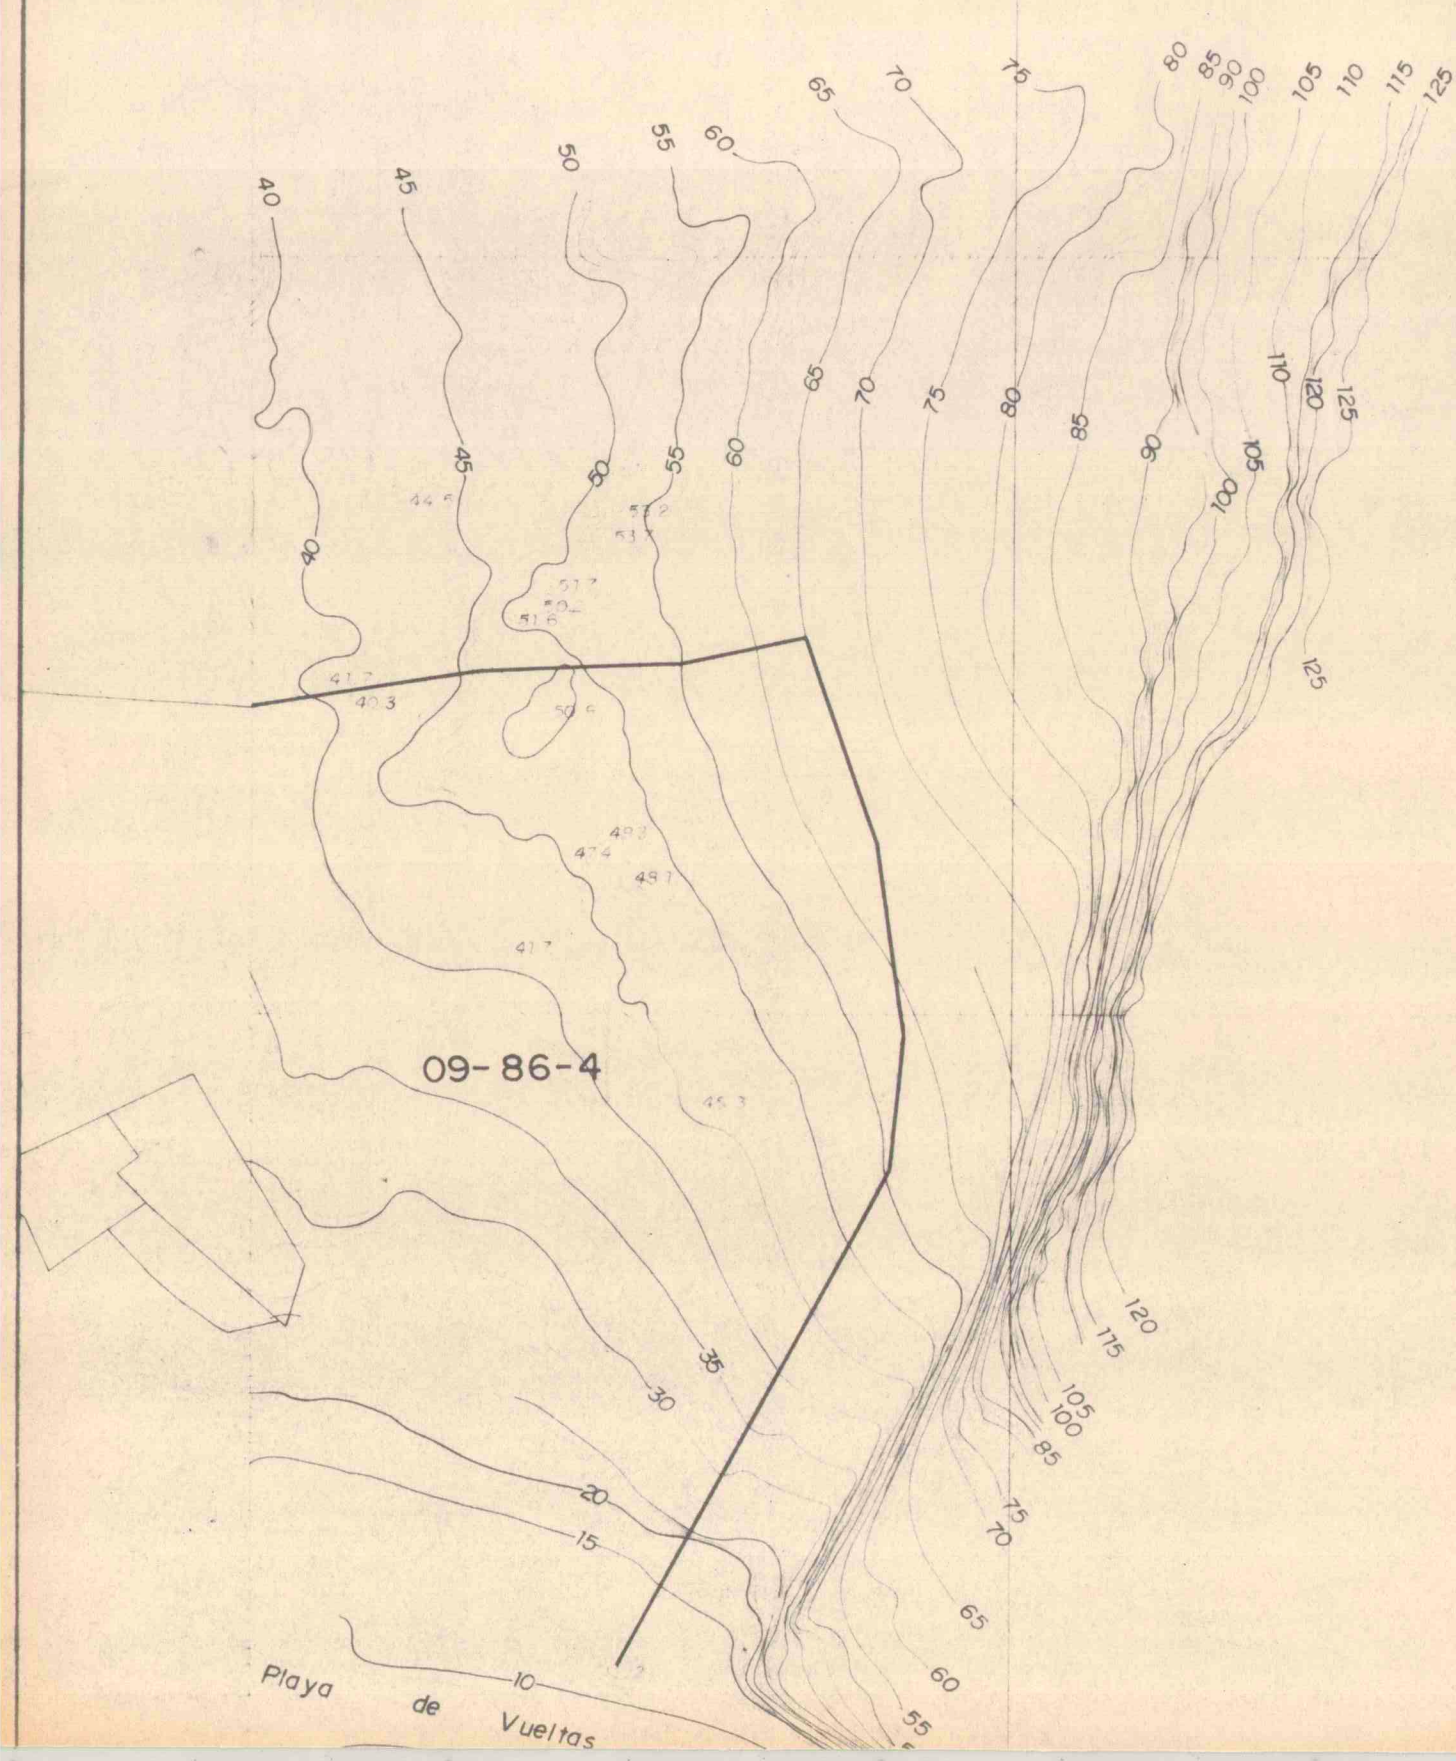

REFERENCIA:

1		
2	4	9
3	5	
6		
7	10	
8		

**NORMAS SUBSIDIARIAS DE PLANEAMIENTO
DEL MUNICIPIO DE VALLE GRAN REY**

PROPIETARIO:	AYUNTAMIENTO DE VALLE GRAN REY			FASE:	INFORMACION
PLANO:	ESTRUCTURA DE LA PROPIEDAD DEL SUELO			ARQUITECTO:	
ESCALA:	DIBUJADO	FECHA:	HOJA Nº		
1/1000	M.A. CARBALLO	AGOSTO 1986	24	SIXTO MACHADO CODESIDO	